ISOLATO 9	UNITA' n° 4c	VIA VINCENZO GIOBERTI 13	FOGLIO 37	Mapp.le

FOTO

SUPERFICE (mq.): 100,50 | **VOLUME (mc.): 408,65**

ESISTENTE			INCREMENTO	DEMOLIZIONI	TOTALE
Da tabulato	Da progetto	Da rilievo			
-	-	-	-	-	-

H max di progetto

m. 3,80	Su Via Vincenzo Gioberti	■
Edificio preesistente		
Vedi profilo di progetto		

DESTINAZIONI D'USO

Residenza			Commercio al minuto			Uffici pubblici e privati			Artigianato non molesto			Esercizi pubblici e attrezzature collettive		
Seminterrato	Piano terra	Altri piani	Seminterrato	Piano terra	Altri piani	Seminterrato	Piano terra	Altri piani	Seminterrato	Piano terra	Altri piani	Seminterrato	Piano terra	Altri piani

INTERVENTI AMMESSI

a - Manutenzione ordinaria e straordinaria	
b - Restauro conservativo	
c - Ristrutturazione	
d - Sopraelevazione	
e - Ampliamento	
f - Demolizione e ricostruzione	
g - Nuova costruzione	
h - Demolizione	
i - Realizzazione di copertura a tetto	

RAPPORTO DI COPERTURA:	sul lotto di pertinenza		%	sull'area di sedime assegnata		%	pari all'area di sedime	%

DESTINAZIONI D'USO

COPERTURE		APERTURE	
Copertura a tetto	■	Conservazione forma e dimensioni aperture esistenti	■
A una falda		Nuove aperture stesso asse e dimensioni aperture esistenti	
A due falde			
A padiglione		Nuove aperture stesso asse aperture esistenti	■
Copertura prevalentemente a tetto			
Obbligo di recupero del manto di copertura esistente		Nuove aperture stesse dimensioni aperture esistenti	
Terrazze a tasca		**Ampliamento aperture a piano terra**	
consentito ■	non consentito	consentito ■	non consentito

PARTICOLARI DA CONSERVARE	PARTICOLARI DA ELIMINARE O SOSTITUIRE
Zoccolatura in pietra	

CORONAMENTO DI FACCIATA		SISTEMI DI CHIUSURA CONSENTITI		
Canale di gronda:		**Tipo**		**Materiale**
Consentito ■	Non consentito	Avvolgibili		
Riproposizione del cornicione esistente		Persiane	■	
Falda di tetto aggettante		Portelloni		
Manto di copertura aggettante con motivo decorativo (part.)		Inferriate		
		Cancelletti		

BALCONI

Consentiti		Non consentiti	■
Aggettanti		Non aggettanti	
N°	Dimensioni:	Caratteristiche:	
-	m. 0,00x0.00	Parapetto in	

PARTICELLE DI PROPRIETA' Scala 1/5000

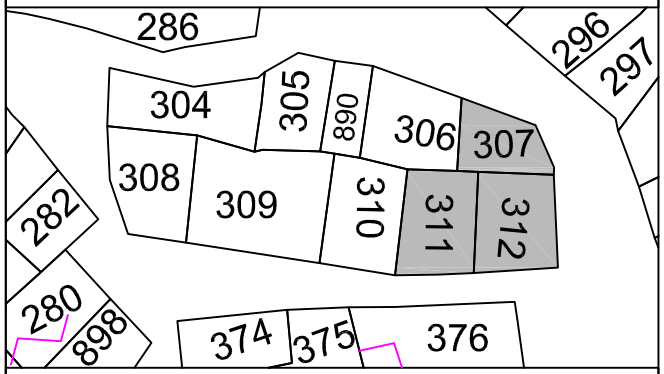

PRESCRIZIONI PARTICOLARI