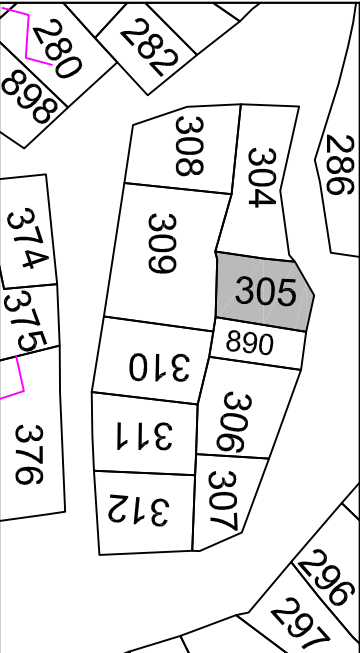


ISOLATO 9				UNITA' n° 6		VIA VINCENZO GIOBERTI 19A		FOGLIO 37		Mappa.le		FOTO			
SUPERFICE (mq.): 16,60				VOLUME (mc.): 38,10		H max di progetto									
ESISTENTE		INCREMENTO		DEMOLIZIONI		TOTALE		m. 2,10							
Da tabulato		Da progetto		Da rilievo				Edificio preesistente							
-		-		-		-		Vedi profilo di progetto							
DESTINAZIONI D'USO												INTERVENTI AMMESSI			
Magazzino		Commercio al minuto		Uffici pubblici e privati		Artigianato non molesto		Esercizi pubblici e attrezzature collettive		a - Manutenzione ordinaria e straordinaria					
										b - Restauro conservativo					
										c - Ristrutturazione					
										d - Sopraelevazione					
										e - Ampliamento					
										f - Demolizione e ricostruzione					
										g - Nuova costruzione					
										h - Demolizione					
										i - Realizzazione di copertura a tetto					
RAPPORTO DI COPERTURA:				sul lotto di pertinenza		%		sull'area di sedime assegnata		%		part all'area di sedime			
DESTINAZIONI D'USO												%			
COPERTURE				APERTURE				PARTICOLARI DA CONSERVARE				PARTICOLARI DA ELIMINARE O SOSTITUIRE			
Copertura a tetto								Conservazione forma e dimensioni aperture esistenti							
A una falda								Nuove aperture stesso asse e dimensioni aperture esistenti							
A due falde								Nuove aperture stesso asse aperture esistenti							
A padiglione								Nuove aperture stesse dimensioni aperture esistenti							
Copertura prevalentemente a tetto															
Obbligo di recupero del manto di copertura esistente															
Terrazze a tasca								Ampliamento aperture a piano terra							
consentito				non consentito				consentito				non consentito			
CORONAMENTO DI FACCIAIA												SISTEMI DI CHIUSURA CONSENTITI			
Canale di grondaia:				Tipo				Materiale							
Consentito				Non consentito				Avvolgibili							
Riproposizione del comicione esistente								Persiane							
Falda di tetto aggettante								Portelloni							
Manto di copertura aggettante con motivo decorativo (part.)								Inferriate							
								Cancellati							
BALCONI															
Consentiti															
Aggettanti															
N°															
Dimensioni:															
m. 0,00x0,00												Parapetto in			
PARTICELLE DI PROPRIETA'												Scala 1/5000			
															
PRESCRIZIONI PARTICOLARI															
