


ISOLATO 9		UNITA' n° 1a		VIA PELLICO 5		FOGLIO 37		Mappale		FOTO	
SUPERFICE (mq.): 35,70		VOLUME (mc.): 203,50		H max di progetto							
ESISTENTE		INCREMENTO		DEMOLIZIONI		TOTALE					
Da tabulato	Da progetto	Da rilievo					m. 4,75	Edificio preesistente		Su Via Ratazzi	
-	-	203,50	-	-	-	203,50		Vedi profilo di progetto			
DESTINAZIONI D'USO				INTERVENTI AMMESSI							
Residenza	Commercio al minuto	Uffici pubblici e privati	Artigianato non molleso	Esercizi pubblici e attrezzature collettive		a - Manutenzione ordinaria e straordinaria b - Restauro conservativo c - Ristrutturazione d - Sopraelevazione e - Ampliamento f - Demolizione e ricostruzione g - Nuova costruzione h - Demolizione i - Realizzazione di copertura a tetto					
Seminterrato											
Piano terra											
Altri piani											
Seminterrato											
Piano terra											
Altri piani											
Seminterrato											
Piano terra											
Altri piani											
Seminterrato											
Piano terra											
Altri piani											
RAAPPORTO DI COPERTURA:		sul lotto di pertinenza		%		sull'area di sedime assegnata		%		part all'area di sedime	
COPERTURE		APERTURE		PARTICOLARI DA CONSERVARE		PARTICOLARI DA ELIMINARE O SOSTITUIRE					
Copertura a tetto		Conservazione forma e dimensioni aperture esistenti									
A una falda		Nuove aperture stesso asse e dimensioni aperture esistenti									
A due falde		Nuove aperture stesso asse aperture esistenti									
A padiglione		Nuove aperture stesse dimensioni aperture esistenti									
Copertura prevalentemente a tetto		Nuove aperture stesse dimensioni aperture esistenti									
Obbligo di recupero del manto di copertura esistente		Ampliamento aperture a piano terra									
Terrazze a tasca		consentito		non consentito		consentito		non consentito			
CORONAMENTI DI FACCIATA		SISTEMI DI CHIUSURA CONSENTITI									
Canale di grondaia:		Tipo		Materiale							
Consentito	Non consentito	Avvolgibili									
Riproposizione del comicione esistente		Persiane									
Falda di tetto aggettante		Portelloni									
Manto di copertura aggettante con motivo decorativo (part.)		Inferriate									
		Cancellati									
				BALCONI							
				Consentiti		Non consentiti					
				Aggettanti		Non aggettanti					
				N°		Caratteristiche:					
				-		m. 0,00x0,00		Parapetto in			

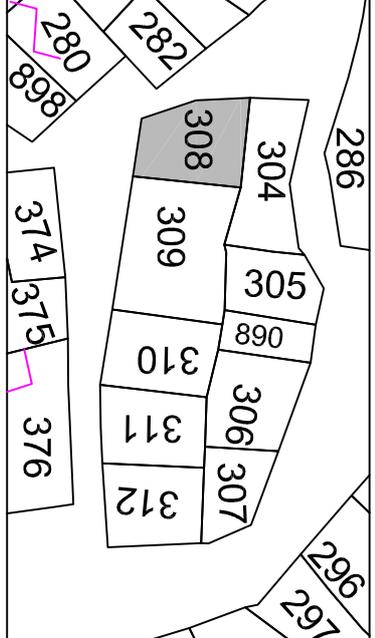

PARTICELLE DI PROPRIETA' Scala 1/5000



PRESCRIZIONI PARTICOLARI