
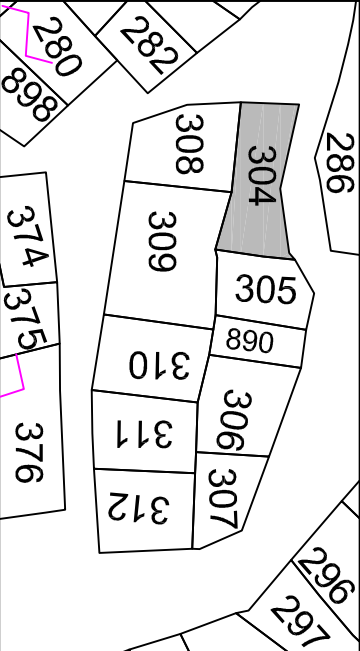


ISOLATO 9				UNITA' n° 7		VIA VINCENZO GIOBERTI 1		FOGLIO 37		Mappa.le		FOTO							
SUPERFICE (mq.): 51,75				VOLUME (mc.): 328,60		H max di progetto													
ESISTENTE		INCREMENTO		DEMOLIZIONI		TOTALE		m. 6,35											
Da tabulato		Da rilievo						Edificio preesistente											
-		328,60		-		328,60		Vedi profilo di progetto											
DESTINAZIONI D'USO												INTERVENTI AMMESSI							
Residenza		Commercio al minuto		Uffici pubblici e privati		Artigianato non molestoso		Esercizi pubblici e attrezzature collettive		a - Manutenzione ordinaria e straordinaria b - Restauro conservativo c - Ristrutturazione d - Sopraelevazione e - Ampliamento f - Demolizione e ricostruzione g - Nuova costruzione h - Demolizione i - Realizzazione di copertura a tetto									
										sull'area di sedime assegnata				%					
RAPPORTO DI COPERTURA:												sul lotto di pertinenza		%		part all'area di sedime		%	
COPERTURE				APERTURE				PARTICOLARI DA CONSERVARE				PARTICOLARI DA ELIMINARE O SOSTITUIRE							
Copertura a tetto				Conservazione forma e dimensioni aperture esistenti															
A una falda				Nuove aperture stesso asse e dimensioni aperture esistenti															
A due falde				Nuove aperture stesso asse aperture esistenti															
A padiglione				Nuove aperture stesse dimensioni aperture esistenti															
Copertura prevalentemente a tetto																			
Obbligo di recupero del manto di copertura esistente																			
Terrazze a tasca				Ampliamento aperture a piano terra															
consentito		non consentito		consentito		non consentito													
CORONAMENTO DI FACCIAIA												SISTEMI DI CHIUSURA CONSENTITI							
Canale di grondaia:				Tipo		Materiale													
Consentito		Non consentito		Avvolgibili				BALCONI											
Riproposizione del comicione esistente				Persiane				Consentiti											
Falda di tetto aggettante				Portelloni				Aggettanti											
Manto di copertura aggettante con motivo decorativo (part.)				Inferriate				Non aggettanti											
				Cancellati				Dimensioni: m. 0,00x0,00											
								Parapetto in											
PARTICELLE DI PROPRIETA'												Scala 1/5000							
												PRESCRIZIONI PARTICOLARI							