


ISOLATO 10			UNITA' n° 10		VIA FRANCESCO CRISPI 9		FOGLIO 37		Mappa.le		FOTO	
SUPERFICE (mq.): 54,80			VOLUME (mc.): 328,80		H max di progetto							
ESISTENTE			INCREMENTO		DEMOLIZIONI		TOTALE		m. 6,05			
Da tabulato			Da progetto		Da rilievo				Edificio preesistente			
-			-		-		328,80		Vedi profilo di progetto			
DESTINAZIONI D'USO												
Residenza			Commercio al minuto		Uffici pubblici e privati		Artigianato non molestoso		Esercizi pubblici e attrezzature collettive			
									a - Manutenzione ordinaria e straordinaria			
									b - Restauro conservativo			
									c - Ristrutturazione			
									d - Sopraelevazione			
									e - Ampliamento			
									f - Demolizione e ricostruzione			
									g - Nuova costruzione			
									h - Demolizione			
									i - Realizzazione di copertura a tetto			
Seminterrato			Piano terra		Altri piani				sull'area di sedime assegnata			
Piano terra			Altri piani		Seminterrato		Piano terra		part all'area di sedime			
Altri piani			Seminterrato		Piano terra		Altri piani		%			
RAPPORTO DI COPERTURA:												
sull'lotto di pertinenza			%		%		%		%			
DESTINAZIONI D'USO												
COPERTURE			APERTURE			PARTICOLARI DA CONSERVARE			PARTICOLARI DA ELIMINARE O SOSTITUIRE			
Copertura a tetto						Conservazione forma e dimensioni aperture esistenti			Razionalizzare gli impianti elettrici nelle facciate			
A una falda						Nuove aperture stesso asse e dimensioni aperture esistenti						
A due falde						Nuove aperture stesso asse aperture esistenti						
A padiglione						Nuove aperture stesse dimensioni aperture esistenti						
Copertura prevalentemente a tetto												
Obbligo di recupero del manto di copertura esistente												
Terrazze a tasca			Ampliamento aperture a piano terra									
consentito			non consentito			consentito			non consentito			
CORONAMENTO DI FACCIATA												
SISTEMI DI CHIUSURA CONSENTITI												
Canale di grondaia:			Tipo			Materiale						
Consentito			Non consentito			Avvolgibili						
Riproposizione del comicione esistente			Persiane									
Falda di tetto aggettante			Portelloni									
Manto di copertura aggettante con motivo decorativo (part.)			Inferriate									
			Cancellati									
BALCONI												
Consentiti						Non consentiti						
Aggettanti						Non aggettanti						
N°			Dimensioni:			Caratteristiche:						
-			m. 0,00x0,00			Parapetto in						
PARTICELLE DI PROPRIETA'												
Scala 1/5000												
												
PRESCRIZIONI PARTICOLARI												

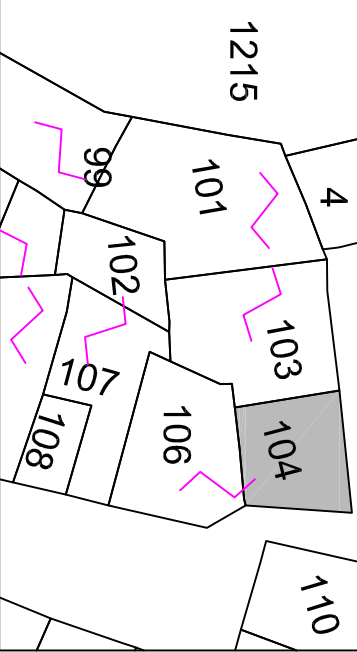