
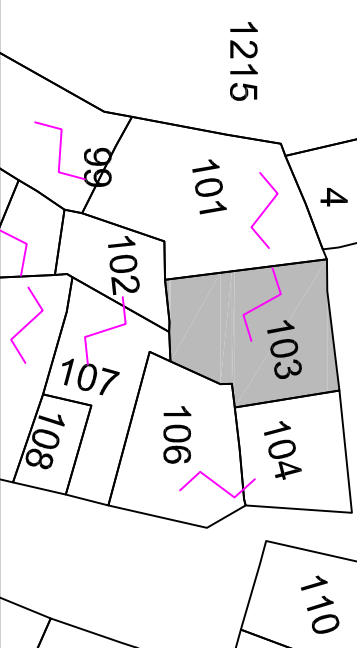


ISOLATO 10				UNITA' n° 11		VIA FRANCESCO CRISPI 11		FOGLIO 37		Mappa.le		FOTO					
SUPERFICE (mq.): 43,70				VOLUME (mc.): 249,10		H max di progetto											
ESISTENTE		INCREMENTO		DEMOLIZIONI		TOTALE											
Da tabulato		Da rilievo				m. 4,50											
						Edificio preesistente											
-		249,10		-		249,10		Vedi profilo di progetto									
DESTINAZIONI D'USO												INTERVENTI AMMESSI					
Residenza		Commercio al minuto		Uffici pubblici e privati		Artigianato non molestoso		Esercizi pubblici e attrezzature collettive		a - Manutenzione ordinaria e straordinaria b - Restauro conservativo c - Ristrutturazione d - Sopraelevazione e - Ampliamento f - Demolizione e ricostruzione g - Nuova costruzione h - Demolizione i - Realizzazione di copertura a tetto							
										sull'area di sedime assegnata							
										part all'area di sedime							
										%							
RAPPORTO DI COPERTURA:												sul lotto di pertinenza		%		%	
COPERTURE				APERTURE				PARTICOLARI DA CONSERVARE				PARTICOLARI DA ELIMINARE O SOSTITUIRE					
Copertura a tetto				Conservazione forma e dimensioni aperture esistenti													
A una falda				Nuove aperture stesso asse e dimensioni aperture esistenti													
A due falde				Nuove aperture stesso asse aperture esistenti													
A padiglione				Nuove aperture stesse dimensioni aperture esistenti													
Copertura prevalentemente a tetto																	
Obbligo di recupero del manto di copertura esistente																	
Terrazze a tasca				Ampliamento aperture a piano terra													
consentito		non consentito		consentito		non consentito											
CORONAMENTO DI FACCIATA												SISTEMI DI CHIUSURA CONSENTITI					
Canale di grondaia:				Tipo		Materiale											
Consentito		Non consentito		Avvolgibili													
Riproposizione del comicione esistente				Persiane		Legno											
Falda di tetto aggettante				Portelloni													
Manto di copertura aggettante con motivo decorativo (part.)				Inferriate													
				Cancellati													
												BALCONI					
												Consentiti					
												Aggettanti					
												N°					
												Dimensioni:					
												m. 0,00x0,00					
												Parapetto in .....					
PARTICELLE DI PROPRIETA'												Scala 1/5000					
																	
PRESCRIZIONI PARTICOLARI																	