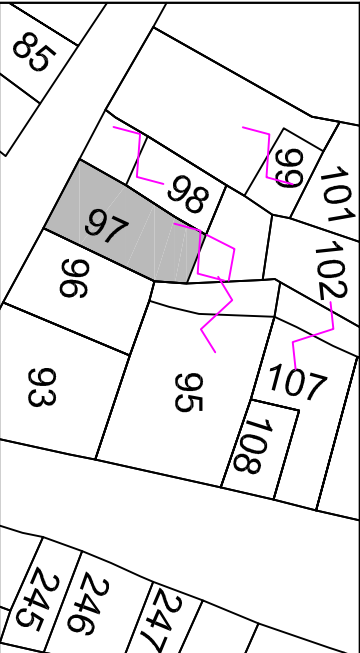


ISOLATO 10				UNITA' n° 3		VIA IV NOVEMBRE 16		FOGLIO 37		Mappa.le		FOTO					
SUPERFICE (mq.): 44,00				VOLUME (mc.): 127,60		H max di progetto											
ESISTENTE		INCREMENTO		DEMOLIZIONI		TOTALE		m. 2,90		Su Via IV Novembre							
Da tabulato		Da progetto		Da rilievo				Edificio preesistente									
-		127,60		-		127,60		Vedi profilo di progetto									
DESTINAZIONI D'USO												INTERVENTI AMMESSI					
Residenza		Commercio al minuto		Uffici pubblici e privati		Artigianato non molestoso		Esercizi pubblici e attrezzature collettive		a - Manutenzione ordinaria e straordinaria b - Restauro conservativo c - Ristrutturazione d - Sopraelevazione e - Ampliamento f - Demolizione e ricostruzione g - Nuova costruzione h - Demolizione i - Realizzazione di copertura a tetto sull'area di sedime assegnata							
Seminterrato		Piano terra		Altri piani		Seminterrato		Piano terra		Altri piani							
Piano terra		Altri piani		Seminterrato		Piano terra		Altri piani		Seminterrato							
Altri piani		Seminterrato		Piano terra		Altri piani		Seminterrato		Piano terra							
Seminterrato		Piano terra		Altri piani		Seminterrato		Piano terra		Altri piani							
RAPPORTO DI COPERTURA:												sul lotto di pertinenza		%		%	
COPERTURE				APERTURE				PARTICOLARI DA CONSERVARE				PARTICOLARI DA ELIMINARE O SOSTITUIRE					
Copertura a tetto				Conservazione forma e dimensioni aperture esistenti													
A una falda				Nuove aperture stesso asse e dimensioni aperture esistenti													
A due falde				Nuove aperture stesso asse aperture esistenti													
A padiglione				Nuove aperture stesse dimensioni aperture esistenti													
Copertura prevalentemente a tetto				Nuove aperture stesse dimensioni aperture esistenti													
Obbligo di recupero del manto di copertura esistente																	
Terrazze a tasca				Ampliamento aperture a piano terra													
consentito		non consentito		consentito		non consentito											
CORONAMENTO DI FACCIATA												SISTEMI DI CHIUSURA CONSENTITI					
Canale di grondaia:				Tipo		Materiale											
Consentito		Non consentito		Avvolgibili													
Riproposizione del comicione esistente		Persiane															
Falda di tetto aggettante		Portelloni															
Manto di copertura aggettante con motivo decorativo (part.)		Inferriate															
		Cancellati															
BALCONI												Consentiti		Non consentiti			
												Aggettanti		Non aggettanti			
												N°		Dimensioni:		Caratteristiche:	
												-		m. 0,00x0,00		Parapetto in .....	
PARTICELLE DI PROPRIETA'												Scala 1/5000					
																	
PRESCRIZIONI PARTICOLARI																	
