


ISOLATO 10				UNITA' n° 6		VIA BAINSIZZA 1		FOGLIO 37		Mappa.le		FOTO							
SUPERFICE (mq.): 97,50				VOLUME (mc.): 312,00		H max di progetto													
ESISTENTE				INCREMENTO		DEMOLIZIONI		TOTALE											
Da tabulato		Da progetto		Da rilievo				m. 3,25		Su Via Bainsizza									
-		-		312,00		-		312,00		Vedi profilo di progetto									
DESTINAZIONI D'USO												INTERVENTI AMMESSI							
Residenza		Commercio al minuto		Uffici pubblici e privati		Artigianato non molestoso		Esercizi pubblici e attrezzature collettive		a - Manutenzione ordinaria e straordinaria b - Restauro conservativo c - Ristrutturazione d - Sopraelevazione e - Ampliamento f - Demolizione e ricostruzione g - Nuova costruzione h - Demolizione i - Realizzazione di copertura a tetto sull'area di sedime assegnata				%					
Seminterrato																			
Piano terra																			
Altri piani																			
Seminterrato																			
Piano terra																			
Altri piani																			
Seminterrato																			
Piano terra																			
Altri piani																			
Seminterrato																			
Piano terra																			
Altri piani																			
RAPPORTO DI COPERTURA:												sul lotto di pertinenza		%		part all'area di sedime		%	
DESTINAZIONI D'USO																			
COPERTURE				APERTURE				PARTICOLARI DA CONSERVARE				PARTICOLARI DA ELIMINARE O SOSTITUIRE							
Copertura a tetto				Conservazione forma e dimensioni aperture esistenti															
A una falda				Nuove aperture stesso asse e dimensioni aperture esistenti															
A due falde				Nuove aperture stesso asse aperture esistenti															
A padiglione				Nuove aperture stesse dimensioni aperture esistenti															
Copertura prevalentemente a tetto																			
Obbligo di recupero del manto di copertura esistente																			
Terrazze a tasca				Ampliamento aperture a piano terra															
consentito		non consentito		consentito		non consentito													
CORONAMENTO DI FACCIAIA												SISTEMI DI CHIUSURA CONSENTITI							
Canale di grondaia:				Tipo		Materiale													
Consentito		Non consentito		Avvolgibili															
Riproposizione del comicione esistente				Persiane															
Falda di tetto aggettante				Portelloni															
Manto di copertura aggettante con motivo decorativo (cintasa)				Inferriate															
				Cancellati															
BALCONI																			
Consentiti																			
Aggettanti																			
N°																			
m. 0,00x0,00																			
Parapetto in																			
PARTICELLE DI PROPRIETA'												Scala 1/5000							
																			
PRESCRIZIONI PARTICOLARI																			

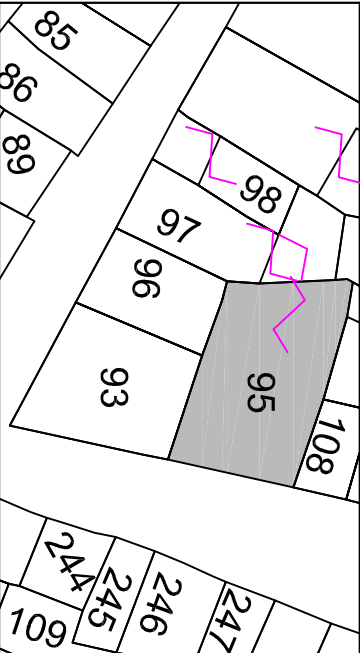