
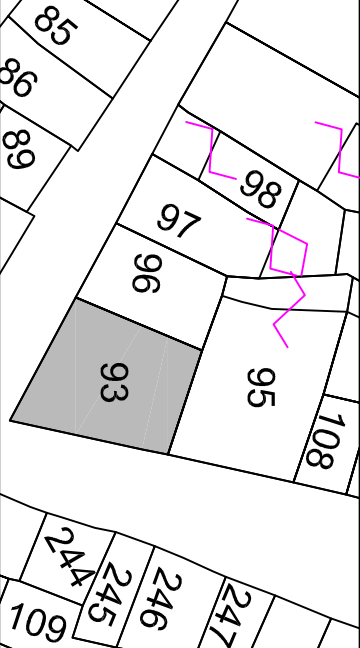


ISOLATO 10			UNITA' n° 5		VIA IV NOVEMBRE 12		FOGLIO 37		Mappa.le		FOTO				
SUPERFICE (mq.): 83,00			VOLUME (mc.): 860,00			H max di progetto									
ESISTENTE		INCREMENTO		DEMOLIZIONI		TOTALE		m. 10,30							
Da tabulato		Da rilievo						Edificio preesistente							
-		860,00		-		860,00		Vedi profilo di progetto							
DESTINAZIONI D'USO												INTERVENTI AMMESSI			
Residenza		Commercio al minuto		Uffici pubblici e privati		Artigianato non molestoso		Esercizi pubblici e attrezzature collettive		a - Manutenzione ordinaria e straordinaria b - Restauro conservativo c - Ristrutturazione d - Sopraelevazione e - Ampliamento f - Demolizione e ricostruzione g - Nuova costruzione h - Demolizione i - Realizzazione di copertura a tetto					
										sull'area di sedime assegnata					
Seminterrato		Piano terra		Altri piani		Seminterrato		Piano terra		Altri piani		%			
Piano terra		Altri piani		Seminterrato		Piano terra		Altri piani		Seminterrato		%			
Altri piani		Seminterrato		Piano terra		Altri piani		Seminterrato		Piano terra		%			
Seminterrato		Piano terra		Altri piani		Seminterrato		Piano terra		Altri piani		%			
RAPPORTO DI COPERTURA:												sul lotto di pertinenza		%	
DESTINAZIONI D'USO															
COPERTURE			APERTURE			PARTICOLARI DA CONSERVARE			PARTICOLARI DA ELIMINARE O SOSTITUIRE						
Copertura a tetto						Conservazione forma e dimensioni aperture esistenti									
A una falda						Nuove aperture stesso asse e dimensioni aperture esistenti									
A due falde						Nuove aperture stesso asse aperture esistenti									
A padiglione						Nuove aperture stesse dimensioni aperture esistenti									
Copertura tetto e terrazza															
Obbligo di recupero del manto di copertura esistente															
Terrazze a tasca			Ampliamento aperture a piano terra												
consentito			non consentito			consentito			non consentito						
CORONAMENTO DI FACCIAIA												SISTEMI DI CHIUSURA CONSENTITI			
Canale di grondaia:			Tipo			Materiale									
Consentito			Non consentito			Avvolgibili									
Riproposizione del comicione esistente			Persiane												
Falda di tetto aggettante			Portelloni												
Manto di copertura aggettante con motivo decorativo (part.)			Inferriate												
			Cancellati												
BALCONI												Consentiti		Non consentiti	
												Aggettanti		Non aggettanti	
												N°		Caratteristiche:	
												-		m. 0,00x0,00	
												Parapetto in .....			
PARTICELLE DI PROPRIETA'												Scala 1/5000			
												PRESCRIZIONI PARTICOLARI			