
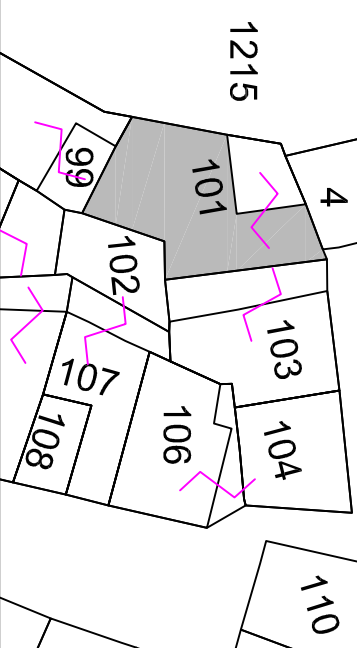


ISOLATO 10				UNITA' n° 12		VIA FRANCESCO CRISPI 13		FOGLIO 37		Mappa.le		FOTO			
SUPERFICE (mq.): 0,00				VOLUME (mc.): —		H max di progetto									
ESISTENTE		INCREMENTO		DEMOLIZIONI		TOTALE									
Da tabulato		Da progetto		Da rilievo		Ingresso cortile									
-		-		-		Vedi profilo di progetto									
-		-		-		-									
DESTINAZIONI D'USO												INTERVENTI AMMESSI			
Ingresso cortile		Commercio al minuto		Uffici pubblici e privati		Artigianato non molesto		Esercizi pubblici e attrezzature collettive		a - Manutenzione ordinaria e straordinaria					
										b - Restauro conservativo					
										c - Ristrutturazione					
										d - Sopraelevazione					
										e - Ampliamento					
										f - Demolizione e ricostruzione					
										g - Nuova costruzione					
										h - Demolizione					
										i - Realizzazione di copertura a tetto					
RAPPORTO DI COPERTURA:				sul lotto di pertinenza		%		sull'area di sedime assegnata		%		part all'area di sedime		%	
DESTINAZIONI D'USO															
COPERTURE				APERTURE				PARTICOLARI DA CONSERVARE				PARTICOLARI DA ELIMINARE O SOSTITUIRE			
Copertura a tetto								Conservazione forma e dimensioni aperture esistenti							
A una falda								Nuove aperture stesso asse e dimensioni aperture esistenti							
A due falde								Nuove aperture stesso asse aperture esistenti							
A padiglione								Nuova apertura ampliando dimensioni apertura esistente							
Copertura prevalentemente a tetto															
Obbligo di recupero del manto di copertura esistente															
Terrazze a tasca								Ampliamento aperture a piano terra							
consentito				non consentito		consentito		non consentito							
CORONAMENTO DI FACCIAIA				SISTEMI DI CHIUSURA CONSENTITI											
Canale di grondaia:				Tipo		Materiale									
Consentito		Non consentito		Avvolgibili				BALCONI							
Riproposizione del comicione esistente		Persiane													
Falda di tetto aggettante		Portelloni													
Manto di copertura aggettante con motivo decorativo (part.)		Inferriate													
		Cancellotto		Ferro o Legno											
				Consentiti		Non consentiti									
				Aggettanti		Non aggettanti									
				N°		Dimensioni:									
				-		m. 0,00x0,00		Parapetto in .....							
PARTICELLE DI PROPRIETA'												Scala 1/5000			
															
PRESCRIZIONI PARTICOLARI															