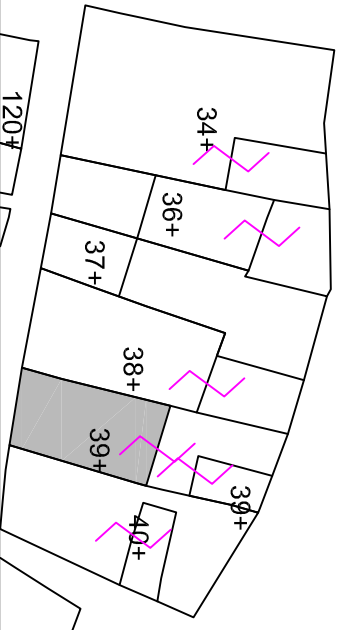


ISOLATO 2				UNITA' n° 5a		VIA SASSARI 2		FOGLIO 37		Mappa.le		FOTO	
SUPERFICE (mq.): 117,75				VOLUME (mc.): 584,60		H max di progetto							
ESISTENTE			INCREMENTO		DEMOLIZIONI		TOTALE						
Da tabulato		Da progetto	Da rilievo					m. 3,30 parte a un piano		Su Via Sassari			
-		-	584,60	-		584,60		Vedi profilo di progetto					
DESTINAZIONI D'USO												INTERVENTI AMMESSI	
Residenza		Commercio al minuto		Uffici pubblici e privati		Artigianato non molesto		Esercizi pubblici e attrezzature collettive		a - Manutenzione ordinaria e straordinaria			
										b - Restauro conservativo			
										c - Ristrutturazione			
										d - Sopraelevazione			
										e - Ampliamento			
										f - Demolizione e ricostruzione			
										g - Nuova costruzione			
										h - Demolizione			
										i - Realizzazione di copertura a tetto			
RAPPORTO DI COPERTURA:				sul lotto di pertinenza				%		sull'area di sedime assegnata		%	
COPERTURE				APERTURE		PARTICOLARI DA CONSERVARE				PARTICOLARI DA ELIMINARE O SOSTITUIRE			
Copertura a tetto				Conservazione forma e dimensioni aperture esistenti									
A una falda				Nuove aperture stesso asse e dimensioni aperture esistenti									
A due falde				Nuove aperture stesso asse aperture esistenti									
A padiglione				Nuove aperture stesse dimensioni aperture esistenti									
Copertura prevalentemente a tetto													
Obbligo di recupero del manto di copertura esistente													
Terrazze a tasca				Ampliamento aperture a piano terra									
consentito		non consentito		consentito		non consentito							
CORONAMENTO DI FACCIATA												SISTEMI DI CHIUSURA CONSENTITI	
Canale di grondaia:				Tipo		Materiale							
Consentito		Non consentito		Avvolgibili									
Riproposizione del comicione esistente				Persiane									
Falda di tetto aggettante				Portelloni									
Manto di copertura aggettante con motivo decorativo (part.)				Inferriate									
				Cancellati									
BALCONI													
Consentiti												Non consentiti	
Aggettanti												Non aggettanti	
N°												Caratteristiche:	
-												m. 0,00x0,00	
Parapetto in													
PARTICELLE DI PROPRIETA'												Scala 1/5000	
													
PRESCRIZIONI PARTICOLARI												Spostare pluviali a filo esterno della facciata	
