
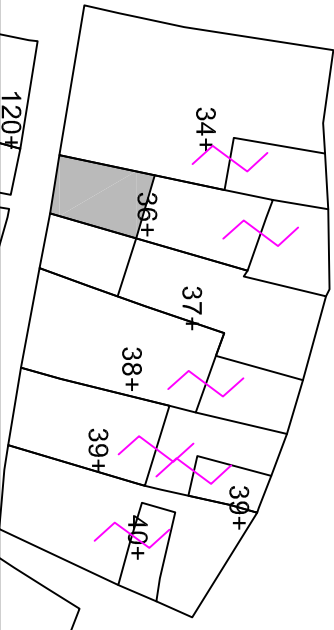


ISOLATO 2				UNITA' n° 2		VIA SASSARI s.n.c.		FOGLIO 37		Mapp.le		FOTO							
SUPERFICE (mq.): 24,40				VOLUME (mc.): 153,70		H max di progetto													
ESISTENTE		INCREMENTO		DEMOLIZIONI		TOTALE		m. 6,30											
Da tabulato		Da progetto		Da rilievo				Edificio preesistente											
-		-		153,70		-		Vedi profilo di progetto											
						153,70													
DESTINAZIONI D'USO												INTERVENTI AMMESSI							
Residenza		Commercio al minuto		Uffici pubblici e privati		Artigianato non molesto		Esercizi pubblici e attrezzature collettive		a - Manutenzione ordinaria e straordinaria b - Restauro conservativo c - Ristrutturazione d - Sopraelevazione e - Ampliamento f - Demolizione e ricostruzione g - Nuova costruzione h - Demolizione i - Realizzazione di copertura a tetto									
										sull'area di sedime assegnata				%					
RAPPORTO DI COPERTURA:												sul lotto di pertinenza		%		part all'area di sedime		%	
COPERTURE				APERTURE				PARTICOLARI DA CONSERVARE				PARTICOLARI DA ELIMINARE O SOSTITUIRE							
Copertura a tetto								Conservazione forma e dimensioni aperture esistenti				Pluviale da spostare al limite laterale della facciata							
A una falda								Nuove aperture stesso asse e dimensioni aperture esistenti											
A due falde								Nuove aperture stesso asse aperture esistenti											
A padiglione								Nuove aperture stesse dimensioni aperture esistenti											
Copertura prevalentemente a tetto																			
Obbligo di recupero del manto di copertura esistente																			
Terrazze a tasca								Ampliamento aperture a piano terra											
consentito		non consentito		consentito		non consentito													
CORONAMENTO DI FACCIATA												SISTEMI DI CHIUSURA CONSENTITI							
Canale di grondaia:				Tipo		Materiale													
Consentito		Non consentito		Avvolgibili															
Riproposizione del comicione esistente				Persiane															
Falda di tetto aggettante				Portelloni															
Manto di copertura aggettante con motivo decorativo (part.)				Inferriate															
				Cancellati															
												BALCONI							
												Consentiti							
												Aggettanti							
												N°							
												Dimensioni:							
												m. 0,00x0,00							
												Parapetto in							
												PRESCRIZIONI PARTICOLARI							
												Persiane color legno							
																			
												PARTICELLE DI PROPRIETA'							
												Scala 1/5000							