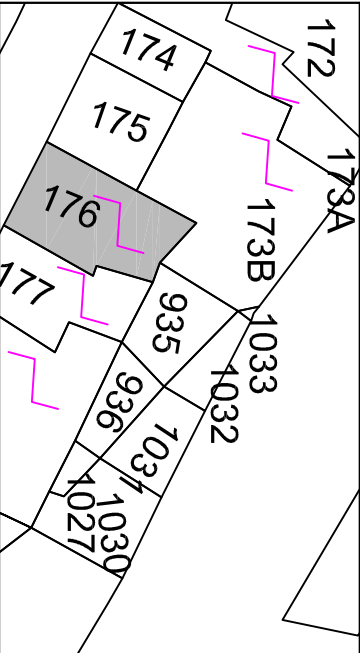


ISOLATO n° 7				UNITA' n° 5		VIA GIOVANNI SPANO 8		FOGLIO 37		Mappa.le		FOTO					
SUPERFICE (mq.): 40,50				VOLUME (mc.): 158,00		H max di progetto											
ESISTENTE		INCREMENTO		DEMOLIZIONI		TOTALE		Su Via Giovanni Spano									
Da tabulato		Da progetto		Da rilievo		m. 3,90		Edificio preesistente									
-		-		158,00		-		158,00		Vedi profilo di progetto							
DESTINAZIONI D'USO												INTERVENTI AMMESSI					
Garage Magazzino		Commercio al minuto		Uffici pubblici e privati		Artigianato non molestoso		Esercizi pubblici e attrezzature collettive		a - Manutenzione ordinaria e straordinaria b - Restauro conservativo c - Ristrutturazione d - Sopraelevazione e - Ampliamento f - Demolizione e ricostruzione g - Nuova costruzione h - Demolizione i - Realizzazione di copertura a tetto sull'area di sedime assegnata				part all'area di sedime			
Seminterrato		Piano terra		Altri piani		Seminterrato		Piano terra		Altri piani							
Piano terra		Altri piani		Seminterrato		Piano terra		Altri piani		Seminterrato							
Altri piani		Seminterrato		Piano terra		Altri piani		Seminterrato		Piano terra							
Seminterrato		Piano terra		Altri piani		Seminterrato		Piano terra		Altri piani							
RAPPORTO DI COPERTURA:												sul lotto di pertinenza		%		%	
DESTINAZIONI D'USO																	
COPERTURE				APERTURE				PARTICOLARI DA CONSERVARE				PARTICOLARI DA ELIMINARE O SOSTITUIRE					
Copertura a tetto				Conservazione forma e dimensioni aperture esistenti													
A una falda				Nuove aperture stesso asse e dimensioni aperture esistenti													
A due falde				Nuove aperture stesso asse aperture esistenti													
A padiglione				Nuove aperture stesse dimensioni aperture esistenti													
Copertura prevalentemente a tetto																	
Obbligo di recupero del manto di copertura esistente																	
Terrazze a tasca				Ampliamento aperture a piano terra													
consentito				non consentito				consentito				non consentito					
CORONAMENTO DI FACCIATA												SISTEMI DI CHIUSURA CONSENTITI					
Canale di grondaia:				Tipo				Materiale									
Consentito				Non consentito				Avvolgibili									
Riproposizione del comicione esistente				Persiane													
Falda di tetto aggettante				Portelloni													
Manto di copertura aggettante con motivo decorativo (part.)				Inferriate													
				Cancellati													
BALCONI																	
Consentiti																	
Aggettanti																	
N°																	
Dimensioni:																	
m. 0,00x0,00																	
Parapetto in																	
PARTICELLE DI PROPRIETA'												Scala 1/5000					
																	
PRESCRIZIONI PARTICOLARI																	
