| ISOLATO n° 7 | UNITA' n° 10a | VIA GIOVANNI SPANO 2 | FOGLIO 37 | Mapp.le |
|---|---|---|---|---|

**SUPERFICE (mq.): 206,00** — **VOLUME (mc.): 1442,00**

| ESISTENTE | | | INCREMENTO | DEMOLIZIONI | TOTALE |
|---|---|---|---|---|---|
| Da tabulato | Da progetto | Da rilievo | | | |
| - | - | 1442,00 | - | - | 1442,00 |

**H max di progetto**

| | | |
|---|---|---|
| m. 7,00 | Su Via Giovanni Spano | ■ |
| Edificio preesistente | | ■ |
| Vedi profilo di progetto | | |

**DESTINAZIONI D'USO**

| Residenza | | | Commercio al minuto | | | Uffici pubblici e privati | | | Artigianato non molesto | | | Esercizi pubblici e attrezzature collettive | | |
|---|---|---|---|---|---|---|---|---|---|---|---|---|---|---|
| Seminterrato | Piano terra | Altri piani | Seminterrato | Piano terra | Altri piani | Seminterrato | Piano terra | Altri piani | Seminterrato | Piano terra | Altri piani | Seminterrato | Piano terra | Altri piani |
| | ■ | ■ | | | | | | | | | | | | |

**INTERVENTI AMMESSI**

| | |
|---|---|
| a - Manutenzione ordinaria e straordinaria | ■ |
| b - Restauro conservativo | |
| c - Ristrutturazione | ■ |
| d - Sopraelevazione | |
| e - Ampliamento | |
| f - Demolizione e ricostruzione | |
| g - Nuova costruzione | |
| h - Demolizione | |
| i - Realizzazione di copertura a tetto | |

**RAPPORTO DI COPERTURA:** sul lotto di pertinenza ___ % — sull'area di sedime assegnata ___ % — pari all'area di sedime ___ %

**DESTINAZIONI D'USO**

| COPERTURE | | APERTURE | |
|---|---|---|---|
| Copertura a tetto | ■ | Conservazione forma e dimensioni aperture esistenti | ■ |
| A una falda | | Nuove aperture stesso asse e dimensioni aperture esistenti | |
| A due falde | ■ | | |
| A padiglione | | Nuove aperture stesso asse aperture esistenti | |
| Copertura prevalentemente a tetto | | | |
| Obbligo di recupero del manto di copertura esistente | | Nuove aperture stesse dimensioni aperture esistenti | |
| **Terrazze a tasca** | | **Ampliamento aperture a piano terra** | |
| consentito | | consentito | |
| non consentito | ■ | non consentito | ■ |

| PARTICOLARI DA CONSERVARE | PARTICOLARI DA ELIMINARE O SOSTITUIRE |
|---|---|
| | |

| CORONAMENTO DI FACCIATA | | SISTEMI DI CHIUSURA CONSENTITI | | |
|---|---|---|---|---|
| **Canale di gronda:** | | **Tipo** | | **Materiale** |
| Consentito | ■ | Avvolgibili | | |
| Non consentito | | Persiane | ■ | |
| Riproposizione del cornicione esistente | | Portelloni | | |
| Falda di tetto aggettante | | Inferriate | | |
| Manto di copertura aggettante con motivo decorativo (part.) | | Cancelletti | | |

**BALCONI**

| | | | |
|---|---|---|---|
| Consentiti | | Non consentiti | ■ |
| Aggettanti | | Non aggettanti | |
| N° | Dimensioni: | Caratteristiche: | |
| - | m. 0,00x0.00 | Parapetto in ..... | |

**FOTO**

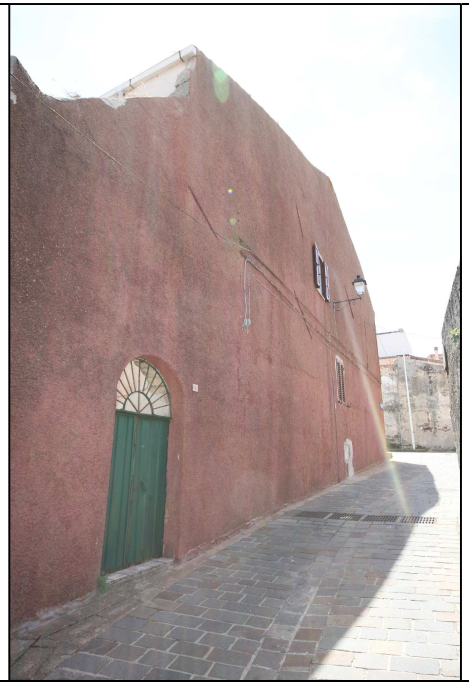

**PARTICELLE DI PROPRIETA'** Scala 1/10000

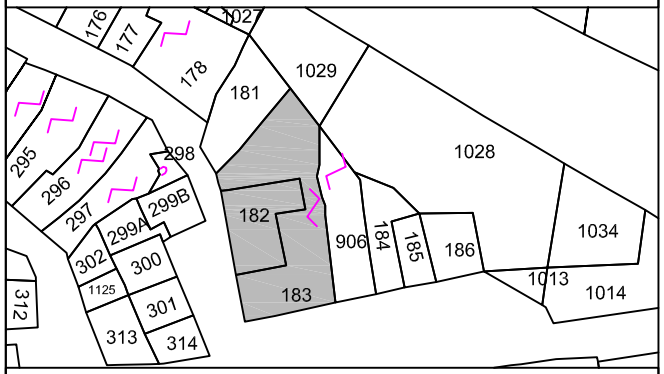


**PRESCRIZIONI PARTICOLARI**