
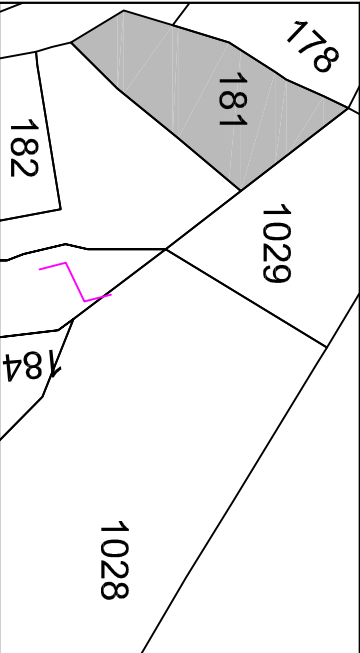


ISOLATO n° 7				UNITA' n° 9a		VIA GIOVANNI SPANO 2A		FOGLIO 37		Mappa.le		FOTO			
SUPERFICE (mq.): 102,70				VOLUME (mc.): 359,50		H max di progetto									
ESISTENTE				INCREMENTO		DEMOLIZIONI		TOTALE		m. 3,50					
Da tabulato		Da progetto		Da rilievo				359,50		Edificio preesistente					
-		-		359,50				-		Vedi profilo di progetto					
DESTINAZIONI D'USO												INTERVENTI AMMESSI			
Garage Magazzino		Commercio al minuto		Uffici pubblici e privati		Artigianato non molesto		Esercizi pubblici e attrezzature collettive		a - Manutenzione ordinaria e straordinaria					
										b - Restauro conservativo					
										c - Ristrutturazione					
										d - Sopraelevazione					
										e - Ampliamento					
										f - Demolizione e ricostruzione					
										g - Nuova costruzione					
										h - Demolizione					
										i - Realizzazione di copertura a tetto					
RAPPORTO DI COPERTURA:				sul lotto di pertinenza		%		sull'area di sedime assegnata		%		part all'area di sedime		%	
COPERTURE				APERTURE		PARTICOLARI DA CONSERVARE				PARTICOLARI DA ELIMINARE O SOSTITUIRE					
Copertura a tetto				Conservazione forma e dimensioni aperture esistenti											
A una falda				Nuove aperture stesso asse e dimensioni aperture esistenti											
A due falde				Nuove aperture stesso asse aperture esistenti											
A padiglione				Nuove aperture stesse dimensioni aperture esistenti											
Copertura prevalentemente a tetto															
Obbligo di recupero del manto di copertura esistente															
Terrazze a tasca				Ampliamento aperture a piano terra											
consentito		non consentito		consentito		non consentito									
CORONAMENTO DI FACCIAIA												SISTEMI DI CHIUSURA CONSENTITI			
Canale di grondaia:				Tipo		Materiale									
Consentito		Non consentito		Avvolgibili											
Riproposizione del comicione esistente				Persiane											
Falda di tetto aggettante				Portelloni											
Manto di copertura aggettante con motivo decorativo (part.)				Inferriate											
				Cancellati											
BALCONI															
Consentiti												Non consentiti			
Aggettanti												Non aggettanti			
N°												Caratteristiche:			
-												m. 0,00x0,00			
Parapetto in .....															
PARTICELLE DI PROPRIETA'												Scala 1/5000			
															
															
PRESCRIZIONI PARTICOLARI															
Tegole in coppi sardi															