ISOLATO 3	UNITA' n° 1a	VIA CAGLIARI 15	FOGLIO 37	Mapp.le
SUPERFICE (mq.): 17,80	**VOLUME (mc.): 60,50**			

ESISTENTE			INCREMENTO	DEMOLIZIONI	TOTALE
Da tabulato	Da progetto	Da rilievo			
-	-	60,50	-	-	60,50

H max dl progetto

m. 3.40	Su Via Cagliari
Edificio preesistente	
Vedi profilo di progetto	

DESTINAZIONI D'USO

Residenza			Commercio al minuto			Uffici pubblici e privati			Artigianato non molesto			Esercizi pubblici e attrezzature collettive		
Seminterrato	Piano terra	Altri piani	Seminterrato	Piano terra	Altri piani	Seminterrato	Piano terra	Altri piani	Seminterrato	Piano terra	Altri piani	Seminterrato	Piano terra	Altri piani
	■			■						■				

INTERVENTI AMMESSI

a - Manutenzione ordinaria e straordinaria	■
b - Restauro conservativo	
c - Ristrutturazione	■
d - Sopraelevazione	
e - Ampliamento	
f - Demolizione e ricostruzione	
g - Nuova costruzione	
h - Demolizione	
i - Realizzazione di copertura a tetto	

RAPPORTO DI COPERTURA: sul lotto di pertinenza ____ % | sull'area di sedime assegnata ____ % | pari all'area di sedime

DESTINAZIONI D'USO

COPERTURE		APERTURE	
Copertura a tetto	■	Conservazione forma e dimensioni aperture esistenti	
A una falda	■	Nuove aperture	■
A due falde			
A padiglione		Nuove aperture stesso asse aperture esistenti	
Copertura prevalentemente a tetto			
Obbligo di recupero del manto di copertura esistente		Nuove aperture stesse dimensioni aperture esistenti	

Terrazze a tasca				**Ampliamento aperture a piano terra**			
consentito		non consentito	■	consentito	■	non consentito	

PARTICOLARI DA CONSERVARE	PARTICOLARI DA ELIMINARE O SOSTITUIRE

CORONAMENTO DI FACCIATA			SISTEMI DI CHIUSURA CONSENTITI		
Canale dl gronda:			**Tipo**		**Materiale**
Consentito	■	Non consentito	Avvolgibili		
Riproposizione del cornicione esistente			Persiane		Legno
Falda di tetto aggettante			Portelloni	■	
Manto di copertura aggettante con motivo decorativo (part.)			Inferriate		
			Cancelletti		

BALCONI

Consentiti		Non consentiti	■
Aggettanti		Non aggettanti	
N°	Dimensioni:	Caratteristiche:	
-	m. 0,00x0.00	Parapetto in	

FOTO

PARTICELLE DI PROPRIETA' Scala 1/5000

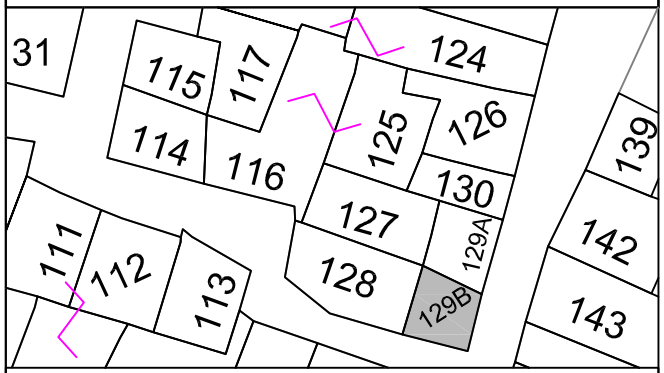

PRESCRIZIONI PARTICOLARI