
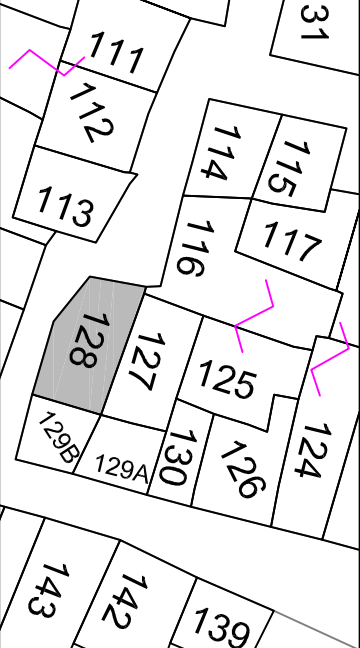


ISOLATO 3			UNITA' n° 13b		VIA FRANCESCO CRISPI s.n.c.		FOGLIO 37		Mapp.le		FOTO								
SUPERFICE (mq.): 38,65			VOLUME (mc.): 243,50		H max di progetto														
ESISTENTE		INCREMENTO		DEMOLIZIONI		TOTALE		m. 6,50											
Da tabulato		Da rilievo						Edificio preesistente											
								Vedi profilo di progetto											
-		243,50				243,50													
DESTINAZIONI D'USO												INTERVENTI AMMESSI							
Residenza		Commercio al minuto		Uffici pubblici e privati		Artigianato non molestoso		Esercizi pubblici e attrezzature collettive		a - Manutenzione ordinaria e straordinaria b - Restauro conservativo c - Ristrutturazione d - Sopraelevazione e - Ampliamento f - Demolizione e ricostruzione g - Nuova costruzione h - Demolizione i - Realizzazione di copertura a tetto									
										sull'area di sedime assegnata									
Seminterrato		Piano terra		Altri piani		Seminterrato		Piano terra		Altri piani									
Piano terra		Altri piani		Seminterrato		Piano terra		Altri piani		Seminterrato									
Altri piani		Seminterrato		Piano terra		Altri piani		Seminterrato		Piano terra									
Seminterrato		Piano terra		Altri piani		Seminterrato		Piano terra		Altri piani									
RAPPORTO DI COPERTURA:												sul lotto di pertinenza		%		part all'area di sedime		%	
DESTINAZIONI D'USO																			
COPERTURE			APERTURE			PARTICOLARI DA CONSERVARE			PARTICOLARI DA ELIMINARE O SOSTITUIRE										
Copertura a tetto						Conservazione forma e dimensioni aperture esistenti													
A una falda						Nuove aperture stesso asse e dimensioni aperture esistenti													
A due falde						Nuove aperture stesso asse aperture esistenti													
A padiglione						Nuove aperture stesse dimensioni aperture esistenti													
Copertura prevalentemente a tetto																			
Obbligo di recupero del manto di copertura esistente																			
Terrazze a tasca						Ampliamento aperture a piano terra													
consentito			non consentito			consentito			non consentito										
CORONAMENTO DI FACCIATA												SISTEMI DI CHIUSURA CONSENTITI							
Canale di grondaia:			Tipo			Materiale													
Consentito			Non consentito			Avvolgibili													
Riproposizione del comicione esistente			Persiane																
Falda di tetto aggettante			Portelloni																
Manto di copertura aggettante con motivo decorativo (part.)			Inferriate																
			Cancellati																
BALCONI												Consentiti		Non consentiti					
												Aggettanti		Non aggettanti					
												N°		Dimensioni:		Caratteristiche:			
												-		m. 0,00x0,00		Parapetto in .....			
PARTICELLE DI PROPRIETA'												Scala 1/5000							
																			
PRESCRIZIONI PARTICOLARI																			
- Mascherare posizionamento unità esterna del condizionatore																			
- Intonaco civile liscio a paletta																			