
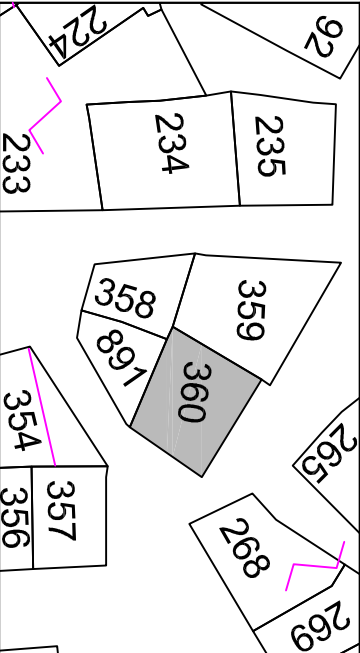


ISOLATO 19				UNITA' n° 3		PIAZZA ARCIPRETE NURRA 8		FOGLIO 37		Mappa.le		FOTO			
SUPERFICE (mq.): 55,80				VOLUME (mc.): 332,00		H max di progetto									
ESISTENTE		INCREMENTO		DEMOLIZIONI		TOTALE		m. 5,95							
Da tabulato		Da rilievo				Edificio preesistente		Su Piazza Arciprete Nurra 8							
-		332,00		-		332,00		Vedi profilo di progetto							
DESTINAZIONI D'USO												INTERVENTI AMMESSI			
Residenza		Commercio al minuto		Uffici pubblici e privati		Artigianato non molestoso		Esercizi pubblici e attrezzature collettive		a - Manutenzione ordinaria e straordinaria					
										b - Restauro conservativo					
										c - Ristrutturazione					
										d - Sopraelevazione					
										e - Ampliamento					
										f - Demolizione e ricostruzione					
										g - Nuova costruzione					
										h - Demolizione					
										i - Realizzazione di copertura a tetto					
RAPPORTO DI COPERTURA:				sul lotto di pertinenza		%		sull'area di sedime assegnata		%		part all'area di sedime		%	
MODALITA' D'INTERVENTO				PARTICOLARI DA CONSERVARE		PARTICOLARI DA ELIMINARE O SOSTITUIRE									
COPERTURE				APERTURE		Copertura aggettante con cimasa									
Copertura a tetto				Conservazione forma e dimensioni aperture esistenti											
A una falda				Nuove aperture stesso asse e dimensioni aperture esistenti											
A due falde				Nuove aperture stesso asse aperture esistenti											
A padiglione				Nuove aperture stesse dimensioni aperture esistenti											
Copertura prevalentemente a tetto															
Obbligo di recupero del manto di copertura esistente															
Terrazze a tasca				Ampliamento aperture a piano terra											
consenso		non consenso		consenso		non consenso									
CORONAMENTO DI FACCIAIA												SISTEMI DI CHIUSURA CONSENTITI			
Canale di grondaia:				Tipo		Materiale									
Consentito		Non consentito		Avvolgibili				BALCONI							
Riproposizione del comicione esistente				Persiane				Consentiti							
Falda di tetto aggettante				Portelloni				Aggettanti							
Manto di copertura aggettante con motivo decorativo (cimasa)				Inferriate				Non aggettanti							
				Cancellati				Caratteristiche:							
								N°							
								m. 0,00x0,00							
								Parapetto in							
															
PARTICELLE DI PROPRIETA' Scala 1/5000															
															
PRESCRIZIONI PARTICOLARI															