ISOLATO n° 18	UNITA' n° 9	VIA NUORO s.n.c.	FOGLIO 37	Mapp.le
SUPERFICE (mq.): 73,25	VOLUME (mc.): 288,15			

H max dl progetto

m. 4,65 e 3,00	Su Via Nuoro
Edificio preesistente	
Vedi profilo di progetto	

ESISTENTE			INCREMENTO	DEMOLIZIONI	TOTALE
Da tabulato	Da progetto	Da rilievo			
-	-	288,15	-	-	288,15

DESTINAZIONI D'USO

Residenza			Commercio al minuto			Uffici pubblici e privati			Artigianato non molesto			Esercizi pubblici e attrezzature collettive		
Seminterrato	Piano terra	Altri piani	Seminterrato	Piano terra	Altri piani	Seminterrato	Piano terra	Altri piani	Seminterrato	Piano terra	Altri piani	Seminterrato	Piano terra	Altri piani

INTERVENTI AMMESSI

a - Manutenzione ordinaria e straordinaria	
b - Restauro conservativo	
c - Ristrutturazione	
d - Sopraelevazione	
e - Ampliamento	
f - Demolizione e ricostruzione	
g - Nuova costruzione	
h - Demolizione	
i - Realizzazione di copertura a tetto	

RAPPORTO DI COPERTURA: sul lotto di pertinenza ____ % | sull'area di sedime assegnata ____ % | pari all'area di sedime %

MODALITA' D'INTERVENTO

COPERTURE	
Copertura a tetto e terrazza	
A una falda	
A due falde	
A padiglione	
Copertura prevalentemente a tetto	
Obbligo di recupero del manto di copertura esistente	

APERTURE	
Conservazione forma e dimensioni aperture esistenti	
Nuove aperture stesso asse e dimensioni aperture esistenti	
Nuove aperture stesso asse aperture esistenti	
Nuove aperture stesse dimensioni aperture esistenti	

Terrazze a tasca			
consentito		non consentito	

Ampliamento aperture a piano terra			
consentito		non consentito	

PARTICOLARI DA CONSERVARE

PARTICOLARI DA ELIMINARE O SOSTITUIRE

CORONAMENTO DI FACCIATA	
Canale di gronda:	
Consentito	
Non consentito	
Riproposizione del cornicione esistente	
Falda di tetto aggettante	
Manto di copertura aggettante con motivo decorativo (part.)	

SISTEMI DI CHIUSURA CONSENTITI		
Tipo		**Materiale**
Avvolgibili		
Persiane		
Portelloni		
Inferriate		
Cancelletti		

BALCONI

Consentiti		Non consentiti	
Aggettanti		Non aggettanti	
N°	Dimensioni:	Caratteristiche:	
-	m. 0,00x0.00	Parapetto in	

FOTO

PARTICELLE DI PROPRIETA' Scala 1/5000

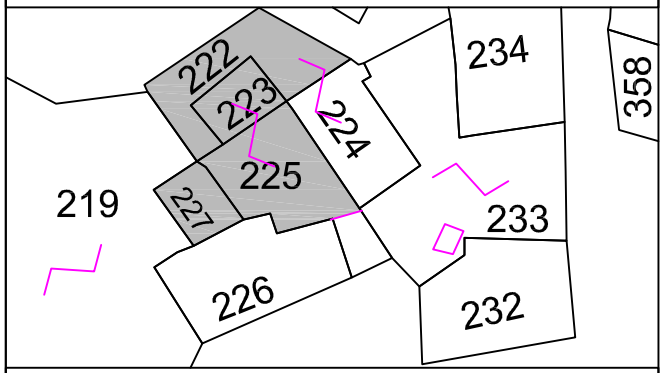

PRESCRIZIONI PARTICOLARI