


ISOLATO 24						UNITA' n° 7						VIA RICASOLI 3						FOGLIO 37				Mapp.le				FOTO											
SUPERFICE (mq.): 37,00						VOLUME (mc.): 210,90						H max di progetto																									
ESISTENTE						INCREMENTO						DEMOLIZIONI						TOTALE						m. 5.70				Su Via Ricasoli									
Da tabulato		Da progetto		Da rilievo																				Edificio preesistente													
-		-		210,90								-						210,90						Vedi profilo di progetto													
DESTINAZIONI D'USO												INTERVENTI AMMESSI																									
Residenza				Commercio al minuto				Uffici pubblici e privati				Artigianato non molesto				Esercizi pubblici e attrezzature collettive				a - Manutenzione ordinaria e straordinaria																	
																				b - Restauro conservativo																	
																				c - Ristrutturazione																	
																				d - Sopraelevazione																	
																				e - Ampliamento																	
																				f - Demolizione e ricostruzione																	
																				g - Nuova costruzione																	
																				h - Demolizione																	
																				i - Realizzazione di copertura a tetto																	
RAPPORTO DI COPERTURA:						sul lotto di pertinenza								%		sull'area di sedime assegnata								%		pari all'area di sedime						%					
MODALITA' D'INTERVENTO																																					
COPERTURE						APERTURE						PARTICOLARI DA CONSERVARE						PARTICOLARI DA ELIMINARE O SOSTITUIRE																			
Copertura a tetto												Conservazione forma e dimensioni aperture esistenti																									
A una falda												Nuove aperture stesso asse e dimensioni aperture esistenti																									
A due falde																																					
A padiglione												Nuove aperture stesso asse aperture esistenti																									
Copertura prevalentemente a tetto												Nuove aperture stesse dimensioni aperture esistenti																									
Obbligo di recupero del manto di copertura esistente																																					
Terrazze a tasca						Ampliamento aperture a piano terra																															
consentito				non consentito				consentito				non consentito																									
CORONAMENTO DI FACCIATA						SISTEMI DI CHIUSURA CONSENTITI																															
Canale di gronda:						Tipo						Materiale																									
Consentito				Non consentito				Avvolgibili																													
Riproposizione del cornicione esistente						Persiane												BALCONI																			
Falda di tetto aggettante						Portelloni												Consentiti														Non consentiti					
																		Aggettanti														Non aggettanti					
Manto di copertura aggettante con motivo decorativo (cimasa)						Inferriate												N°														Caratteristiche:					
						Cancellotti												-														m. 0,00x0.00					
																																Parapetto in .....					

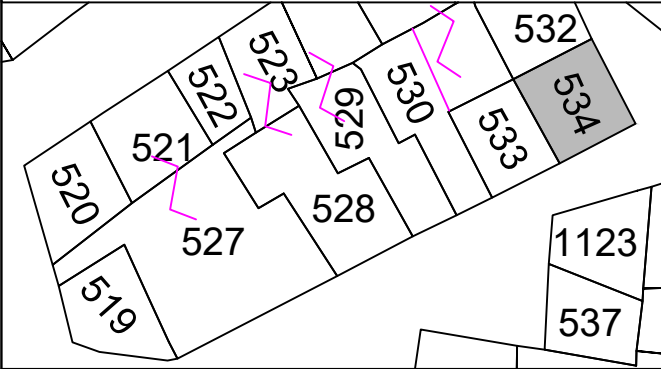

PARTICELLE DI PROPRIETA' Scala 1/5000



PRESCRIZIONI PARTICOLARI