


ISOLATO 24				UNITA' n° 14				VIA AMISCORA 4A				FOGLIO 37		Mapp.le		FOTO							
SUPERFICE (mq.): 73,10				VOLUME (mc.): 416,70				H max di progetto															
ESISTENTE			INCREMENTO		DEMOLIZIONI		TOTALE		m. 5,20				Su Via Amsicora										
Da tabulato	Da progetto	Da rilievo							Edificio preesistente														
-	-	416,70					416,70		Vedi profilo di progetto														
DESTINAZIONI D'USO								INTERVENTI AMMESSI															
Residenza			Commercio al minuto		Uffici pubblici e privati		Artigianato non molesto		Esercizi pubblici e attrezzature collettive		a - Manutenzione ordinaria e straordinaria												
											b - Restauro conservativo												
											c - Ristrutturazione												
											d - Sopraelevazione												
											e - Ampliamento												
											f - Demolizione e ricostruzione												
											g - Nuova costruzione												
											h - Demolizione												
											i - Realizzazione di copertura a tetto												
RAPPORTO DI COPERTURA:				sul lotto di pertinenza						%		sull'area di sedime assegnata						%		pari all'area di sedime		%	
MODALITA' D'INTERVENTO																							
COPERTURE				APERTURE				PARTICOLARI DA CONSERVARE				PARTICOLARI DA ELIMINARE O SOSTITUIRE											
Copertura a tetto								Faccia vista in pietra															
A una falda																							
A due falde																							
A padiglione																							
Copertura prevalentemente a tetto																							
Obbligo di recupero del manto di copertura esistente																							
Terrazze a tasca				Ampliamento aperture a piano terra																			
consentito				non consentito				consentito				non consentito											
CORONAMENTO DI FACCIATA				SISTEMI DI CHIUSURA CONSENTITI																			
Canale di gronda:				Tipo				Materiale															
Consentito				Non consentito				Avvolgibili															
Riproposizione del cornicione esistente				Persiane								BALCONI											
Falda di tetto aggettante				Portelloni								Consentiti				Non consentiti							
Manto di copertura aggettante con motivo decorativo (cimasa)				Inferriate								Aggettanti				Non aggettanti							
				Cancellotti								N°		Dimensioni:		Caratteristiche:							
												-		m. 0,00x0.00		Parapetto in							

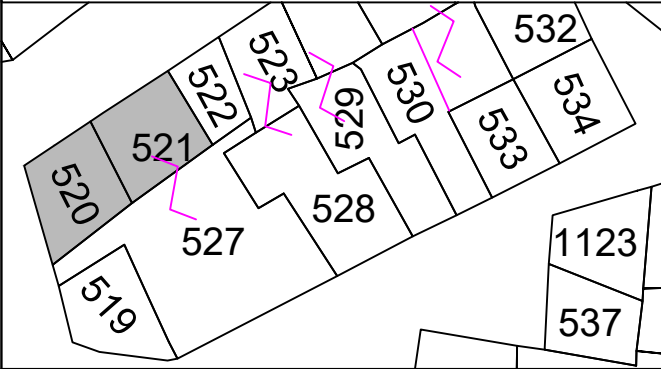

PARTICELLE DI PROPRIETA' Scala 1/5000



PRESCRIZIONI PARTICOLARI

Schermare unità esterne impianto di condizionamento