


ISOLATO 24				UNITA' n° 6				VIA SANT' ANDREA 10				FOGLIO 37		Mapp.le		FOTO							
SUPERFICE (mq.): 53,30				VOLUME (mc.): 394,40				H max di progetto															
ESISTENTE			INCREMENTO			DEMOLIZIONI			TOTALE			m. 7,40		Su Via Sant' Andrea									
Da tabulato	Da progetto	Da rilievo										Edificio preesistente											
-	-	304,40							304,40			Vedi profilo di progetto											
DESTINAZIONI D'USO										INTERVENTI AMMESSI													
Residenza			Commercio al minuto			Uffici pubblici e privati			Artigianato non molesto			Esercizi pubblici e attrezzature collettive			a - Manutenzione ordinaria e straordinaria								
															b - Restauro conservativo								
															c - Ristrutturazione								
															d - Sopraelevazione								
															e - Ampliamento								
															f - Demolizione e ricostruzione								
															g - Nuova costruzione								
															h - Demolizione								
															i - Realizzazione di copertura a tetto								
RAPPORTO DI COPERTURA:					sul lotto di pertinenza							%		sull'area di sedime assegnata				%		pari all'area di sedime		%	
MODALITA' D'INTERVENTO																							
COPERTURE				APERTURE				PARTICOLARI DA CONSERVARE				PARTICOLARI DA ELIMINARE O SOSTITUIRE											
Copertura a tetto								Conservazione forma e dimensioni aperture esistenti															
A una falda								Nuove aperture stesso asse e dimensioni aperture esistenti															
A due falde								Nuove aperture stesso asse aperture esistenti															
A padiglione								Nuove aperture stesse dimensioni aperture esistenti															
Copertura prevalentemente a tetto								Nuove aperture stesse dimensioni aperture esistenti															
Obbligo di recupero del manto di copertura esistente								Ampliamento aperture a piano terra															
Terrazze a tasca								consentito				non consentito											
consentito								consentito				non consentito											
CORONAMENTO DI FACCIATA				SISTEMI DI CHIUSURA CONSENTITI																			
Canale di gronda:				Tipo				Materiale															
Consentito						Non consentito		Avvolgibili															
Riproposizione del cornicione esistente				Persiane						BALCONI													
Falda di tetto aggettante				Portelloni						Consentiti						Non consentiti							
Manto di copertura aggettante con motivo decorativo (part.)				Inferriate						Aggettanti						Non aggettanti							
				Cancellotti						N°				Dimensioni:		Caratteristiche:							
										-				m. 0,00x0.00		Parapetto in .....							

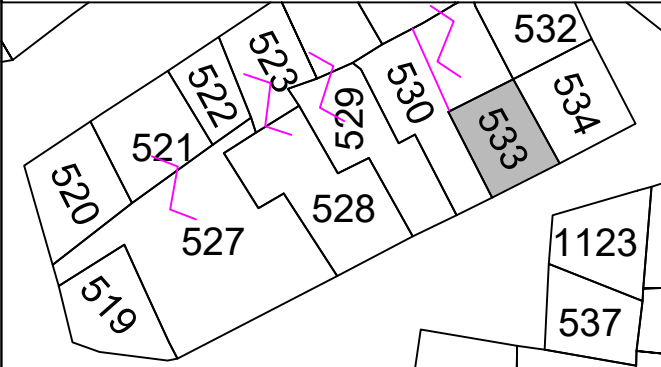

PARTICELLE DI PROPRIETA' Scala 1/5000



PRESCRIZIONI PARTICOLARI