


ISOLATO 24						UNITA' n° 13						VIA AMSICORA 6						FOGLIO 37				Mapp.le				FOTO	
SUPERFICE (mq.): 25,50						VOLUME (mc.): 145,35						H max di progetto	
ESISTENTE						INCREMENTO						DEMOLIZIONI						TOTALE						m. 5.00						Su Via Amsicora	
Da tabulato		Da progetto		Da rilievo																				Edificio preesistente	
-		-		145,35																				-						145,35						Vedi profilo di progetto	
DESTINAZIONI D'USO												INTERVENTI AMMESSI	
Residenza						Commercio al minuto						Uffici pubblici e privati						Artigianato non molesto						Esercizi pubblici e attrezzature collettive						a - Manutenzione ordinaria e straordinaria	
																														b - Restauro conservativo	
																														c - Ristrutturazione	
																														d - Sopraelevazione	
																														e - Ampliamento	
																														f - Demolizione e ricostruzione	
																														g - Nuova costruzione	
																														h - Demolizione	
																														i - Realizzazione di copertura a tetto	
RAPPORTO DI COPERTURA:												sul lotto di pertinenza								%		sull'area di sedime assegnata								%		pari all'area di sedime						%	
MODALITA' D'INTERVENTO	
COPERTURE												APERTURE												PARTICOLARI DA CONSERVARE												PARTICOLARI DA ELIMINARE O SOSTITUIRE	
Copertura a tetto														Conservazione forma e dimensioni aperture esistenti														Cimasa dell'aggetto del tetto	
A una falda														Nuove aperture stesso asse e dimensioni aperture esistenti	
A due falde	
A padiglione														Nuove aperture stesso asse aperture esistenti	
Copertura prevalentemente a tetto														Nuove aperture stesse dimensioni aperture esistenti	
Obbligo di recupero del manto di copertura esistente	
Terrazze a tasca												Ampliamento aperture a piano terra	
consentito								non consentito								consentito								non consentito	
CORONAMENTO DI FACCIATA												SISTEMI DI CHIUSURA CONSENTITI	
Canale di gronda:												Tipo												Materiale	
Consentito								Non consentito								Avvolgibili	
Riproposizione del cornicione esistente														Persiane	
Falda di tetto aggettante														Portelloni	
Manto di copertura aggettante con motivo decorativo (cimasa)														Inferriate	
														Cancellotti	
																								BALCONI	
																								Consentiti														Non consentiti	
																								Aggettanti														Non aggettanti	
																								N°												Dimensioni:												Caratteristiche:	
																								-												m. 0,00x0.00												Parapetto in	

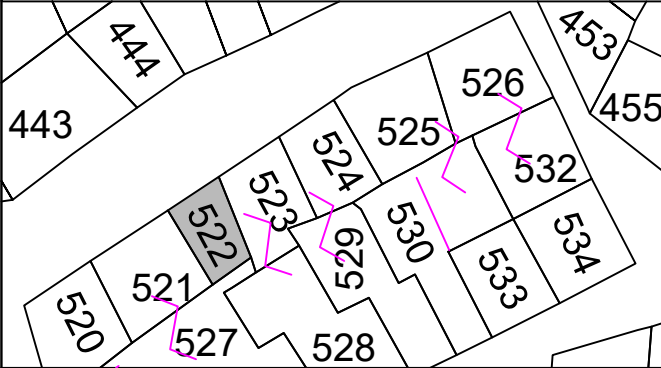

PARTICELLE DI PROPRIETA' Scala 1/5000



PRESCRIZIONI PARTICOLARI