
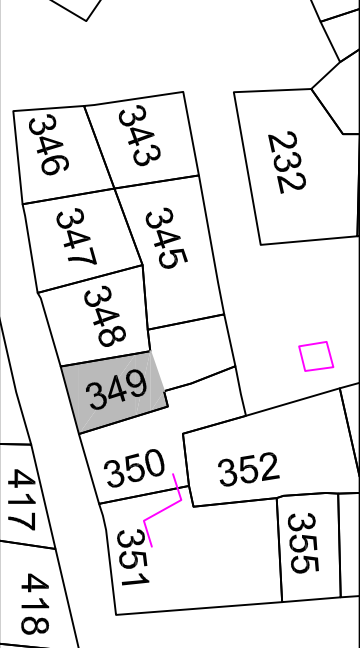


ISOLATO 20				UNITA' n° 4		VIA IOSTO 7		FOGLIO 37		Mappa.le		FOTO					
SUPERFICE (mq.): 27,15				VOLUME (mc.): 154,75		H max di progetto											
ESISTENTE		INCREMENTO		DEMOLIZIONI		TOTALE		m. 5,00									
Da tabulato		Da progetto		Da rilievo				Edificio preesistente									
-		-		154,75		-		154,75									
								Vedi profilo di progetto									
DESTINAZIONI D'USO												INTERVENTI AMMESSI					
Residenza		Commercio al minuto		Uffici pubblici e privati		Artigianato non molesto		Esercizi pubblici e attrezzature collettive		a - Manutenzione ordinaria e straordinaria b - Restauro conservativo c - Ristrutturazione d - Sopraelevazione e - Ampliamento f - Demolizione e ricostruzione g - Nuova costruzione h - Demolizione i - Realizzazione di copertura a tetto							
Seminterrato										%							
Piano terra										%							
Altri piani										%							
Seminterrato										%							
Piano terra										%							
Altri piani										%							
Seminterrato										%							
Piano terra										%							
Altri piani										%							
Seminterrato										%							
Piano terra										%							
Altri piani										%							
RAPPORTO DI COPERTURA:												sul lotto di pertinenza		%		%	
MODALITA' D'INTERVENTO																	
COPERTURE				APERTURE				PARTICOLARI DA CONSERVARE				PARTICOLARI DA ELIMINARE O SOSTITUIRE					
Copertura a tetto				Conservazione forma e dimensioni aperture esistenti				- faccia a vista in pietra - manto di copertura con motivo decorativo									
A una falda																	
A due falde				Nuove aperture stesso asse e dimensioni aperture esistenti													
A padiglione				Nuove aperture stesso asse aperture esistenti													
Copertura prevalentemente a tetto				Nuove aperture stesse dimensioni aperture esistenti													
Obbligo di recupero del manto di copertura esistente																	
Terrazze a tasca				Ampliamento aperture a piano terra													
consenso		non consenso		consenso		non consenso											
CORONAMENTO DI FACCIAIA												SISTEMI DI CHIUSURA CONSENTITI					
Canale di grondaia:				Tipo		Materiale		BALCONI									
Consenso		Non consenso		Avvolgibili													
Riproposizione del comicione esistente				Persiane													
Falda di tetto aggettante				Portelloni													
Manto di copertura aggettante con motivo decorativo (cintasa)				Inferriate													
Cancellati																	
Consentiti												Non consentiti					
Aggettanti												Non aggettanti					
N°												Dimensioni:					
-												m. 0,00x0,00		Parapetto in			
PARTICELLE DI PROPRIETA'												Scala 1/5000					
PRESCRIZIONI PARTICOLARI																	