


ISOLATO 27				UNITA' n° 7				VIA CAVOUR 13				FOGLIO 37		Mapp.le		FOTO			
SUPERFICE (mq.): 37,80				VOLUME (mc.): 287,30				H max di progetto											
ESISTENTE			INCREMENTO			DEMOLIZIONI			TOTALE			m. 7,60		Su Via Cavour					
Da tabulato	Da progetto	Da rilievo										Edificio preesistente							
-	-	287,30							287,30			Vedi profilo di progetto							
DESTINAZIONI D'USO										INTERVENTI AMMESSI									
Residenza			Commercio al minuto			Uffici pubblici e privati			Artigianato non molesto			Esercizi pubblici e attrezzature collettive			a - Manutenzione ordinaria e straordinaria				
															b - Restauro conservativo				
															c - Ristrutturazione				
															d - Sopraelevazione				
															e - Ampliamento				
															f - Demolizione e ricostruzione				
															g - Nuova costruzione				
															h - Demolizione				
															i - Realizzazione di copertura a tetto				
RAPPORTO DI COPERTURA:					sul lotto di pertinenza						%	sull'area di sedime assegnata				%	pari all'area di sedime	%	
MODALITA' D'INTERVENTO																			
COPERTURE				APERTURE				PARTICOLARI DA CONSERVARE				PARTICOLARI DA ELIMINARE O SOSTITUIRE							
Copertura a tetto					Conservazione forma e dimensioni aperture esistenti														
A una falda					Nuove aperture stesso asse e dimensioni aperture esistenti														
A due falde																			
A padiglione					Nuove aperture stesso asse aperture esistenti														
Copertura prevalentemente a tetto					Nuove aperture stesse dimensioni aperture esistenti														
Obbligo di recupero del manto di copertura esistente																			
Terrazze a tasca				Ampliamento aperture a piano terra															
consentito			non consentito			consentito			non consentito										
CORONAMENTO DI FACCIATA				SISTEMI DI CHIUSURA CONSENTITI															
Canale di gronda:				Tipo				Materiale											
Consentito			Non consentito			Avvolgibili													
Riproposizione del cornicione esistente				Persiane				BALCONI											
Falda di tetto aggettante				Portelloni				Consentiti				Non consentiti							
Manto di copertura aggettante con motivo decorativo (part.)				Inferriate				Aggettanti				Non aggettanti							
								N°				Dimensioni:				Caratteristiche:			
								-				m. 0,00x0.00				Parapetto in			

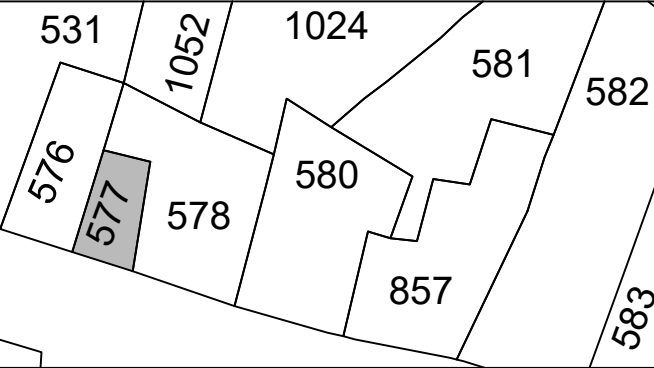

PARTICELLE DI PROPRIETA' Scala 1/5000



PRESCRIZIONI PARTICOLARI