


ISOLATO 27				UNITA' n° 6				VIA CAVOUR 11				FOGLIO 37		Mapp.le		FOTO		
SUPERFICE (mq.): 45,00				VOLUME (mc.): 263,25				H max di progetto										
ESISTENTE			INCREMENTO			DEMOLIZIONI			TOTALE			m. 6.05		Su Via Cavour				
Da tabulato	Da progetto	Da rilievo										Edificio preesistente						
-	-	263,25	-			-			263,25			Vedi profilo di progetto						
DESTINAZIONI D'USO										INTERVENTI AMMESSI								
Residenza			Commercio al minuto			Uffici pubblici e privati			Artigianato non molesto			Esercizi pubblici e attrezzature collettive			a - Manutenzione ordinaria e straordinaria			
															b - Restauro conservativo			
															c - Ristrutturazione			
															d - Sopraelevazione			
															e - Ampliamento			
															f - Demolizione e ricostruzione			
															g - Nuova costruzione			
															h - Demolizione			
															i - Realizzazione di copertura a tetto			
RAPPORTO DI COPERTURA:					sul lotto di pertinenza						%	sull'area di sedime assegnata				%	pari all'area di sedime	%
MODALITA' D'INTERVENTO																		
COPERTURE				APERTURE				PARTICOLARI DA CONSERVARE				PARTICOLARI DA ELIMINARE O SOSTITUIRE						
Copertura a tetto					Conservazione forma e dimensioni aperture esistenti													
A una falda					Nuove aperture stesso asse e dimensioni aperture esistenti													
A due falde																		
A padiglione					Nuove aperture stesso asse aperture esistenti													
Copertura prevalentemente a tetto					Nuove aperture stesse dimensioni aperture esistenti													
Obbligo di recupero del manto di copertura esistente																		
Terrazze a tasca				Ampliamento aperture a piano terra														
consentito			non consentito			consentito			non consentito									
CORONAMENTO DI FACCIATA				SISTEMI DI CHIUSURA CONSENTITI														
Canale di gronda:				Tipo				Materiale										
Consentito			Non consentito			Avvolgibili												
Riproposizione del cornicione esistente				Persiane								BALCONI						
Falda di tetto aggettante				Portelloni								Consentiti			Non consentiti			
Manto di copertura aggettante con motivo decorativo (part.)				Inferriate								Aggettanti			Non aggettanti			
				Cancellotti								N°		Dimensioni:		Caratteristiche:		
												-		m. 0,00x0.00		Parapetto in		

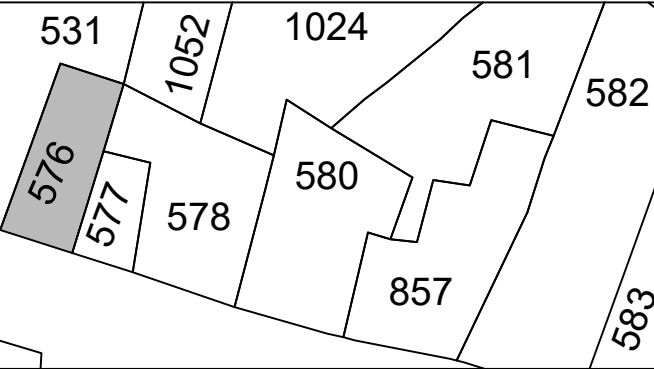

PARTICELLE DI PROPRIETA' Scala 1/5000



PRESCRIZIONI PARTICOLARI

--	--