


ISOLATO 22		UNITA' n° 1		PIAZZA PIERO RUGIU 6		FOGLIO 37		Mappale		FOTO	
SUPERFICE (mq.): 199,10		VOLUME (mc.): 1134,85		H max di progetto							
ESISTENTE		INCREMENTO		DEMOLIZIONI		TOTALE					
Da tabulato	Da progetto	Da rilievo				m. 5,70					
-	-	1134,85	-	-	-	Vedi profilo di progetto					
				DESTINAZIONI D'USO				INTERVENTI AMMESSI			
Residenza	Commercio al minuto	Uffici pubblici e privati	Artigianato non mofesto	Esercizi pubblici e attrezzature collettive		a - Manutenzione ordinaria e straordinaria b - Restauro conservativo c - Ristrutturazione d - Sopraelevazione e - Ampliamento f - Demolizione e ricostruzione g - Nuova costruzione h - Demolizione i - Realizzazione di copertura a tetto					
						a - Manutenzione ordinaria e straordinaria b - Restauro conservativo c - Ristrutturazione d - Sopraelevazione e - Ampliamento f - Demolizione e ricostruzione g - Nuova costruzione h - Demolizione i - Realizzazione di copertura a tetto					
RAAPORTO DI COPERTURA:		sul lotto di pertinenza		%		sull'area di sedime assegnata		%		part all'area di sedime	
COPERTURE			APERTURE			PARTICOLARI DA CONSERVARE			PARTICOLARI DA ELIMINARE O SOSTITUIRE		
Copertura a tetto		Conservazione forma e dimensioni aperture esistenti									
A una falda		Nuove aperture stesso asse e dimensioni aperture esistenti									
A due falde		Nuove aperture stesso asse aperture esistenti									
A padiglione		Nuove aperture stesse dimensioni aperture esistenti									
Copertura prevalentemente a tetto											
Obbligo di recupero del manto di copertura esistente											
Terrazze a tasca			Ampliamento aperture a piano terra								
consentito	non consentito	consentito	non consentito								
CORONAMENTO DI FACCIATA		SISTEMI DI CHIUSURA CONSENTITI									
Canale di grondaia:		Tipo		Materiale							
Consentito	Non consentito	Avvolgibili									
Riproposizione del cornicione esistente		Persiane									
Falda di tetto aggettante		Portelloni									
Manto di copertura aggettante con motivo decorativo (cinasa)		Inferriate									
		Cancellati									
				BALCONI							
				Consentiti				Non consentiti			
				Aggettanti				Non aggettanti			
				N°				Caratteristiche:			
				-				m. 0,00x0,00			
				-				Parapetto in			

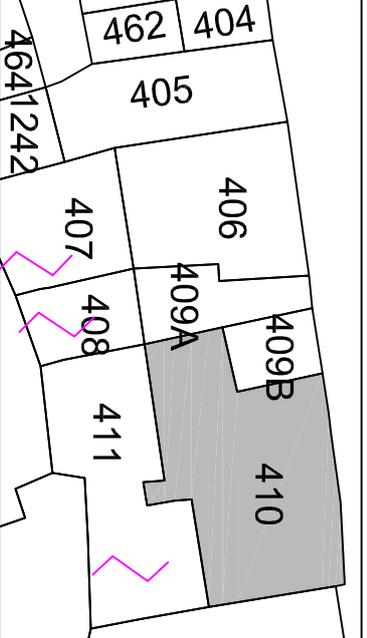

PARTICELLE DI PROPRIETA' Scala 1/5000



PRESCRIZIONI PARTICOLARI