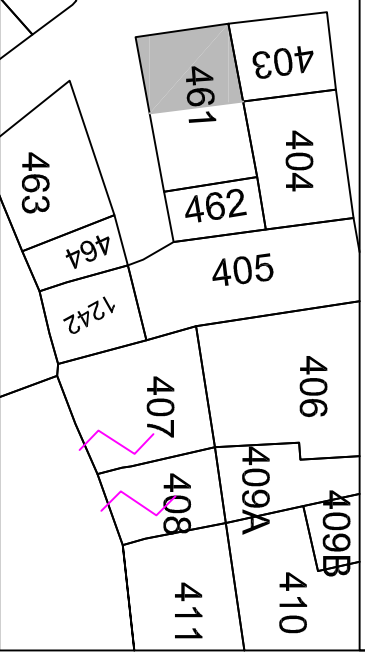


ISOLATO 22				UNITA' n° 8		VIA MANNU 4		FOGLIO 37		Mappa.le		FOTO					
SUPERFICE (mq.): 37,30				VOLUME (mc.): 223,80				H max di progetto									
ESISTENTE			INCREMENTO		DEMOLIZIONI		TOTALE		m. 6,20								
Da tabulato		Da progetto	Da rilievo					Edificio preesistente		Su Via Mannu							
-		-	223,80	-		223,80		Vedi profilo di progetto									
DESTINAZIONI D'USO												INTERVENTI AMMESSI					
Residenza		Commercio al minuto	Uffici pubblici e privati	Artigianato non molestoso		Esercizi pubblici e attrezzature collettive		a - Manutenzione ordinaria e straordinaria b - Restauro conservativo c - Ristrutturazione d - Sopraelevazione e - Ampliamento f - Demolizione e ricostruzione g - Nuova costruzione h - Demolizione i - Realizzazione di copertura a tetto									
								sull'area di sedime assegnata					%	%			
Seminterrato				Piano terra		Altri piani		part all'area di sedime									
Piano terra		Altri piani		Seminterrato		Piano terra		Altri piani									
Altri piani		Seminterrato		Piano terra		Altri piani		Seminterrato									
Seminterrato		Piano terra		Altri piani		Seminterrato		Piano terra									
RAPPORTO DI COPERTURA:												sul lotto di pertinenza		%		%	
COPERTURE				APERTURE				PARTICOLARI DA CONSERVARE				PARTICOLARI DA ELIMINARE O SOSTITUIRE					
Copertura a tetto				Conservazione forma e dimensioni aperture esistenti													
A una falda				Nuove aperture stesso asse e dimensioni aperture esistenti													
A due falde				Nuove aperture stesso asse aperture esistenti													
A padiglione				Nuove aperture stesse dimensioni aperture esistenti													
Copertura prevalentemente a tetto				Nuove aperture stesse dimensioni aperture esistenti													
Obbligo di recupero del manto di copertura esistente				Ampliamento aperture a piano terra													
Terrazze a tasca																	
consentito		non consentito		consentito		non consentito											
CORONAMENTO DI FACCIAIA												SISTEMI DI CHIUSURA CONSENTITI					
Canale di grondaia:				Tipo		Materiale											
Consentito		Non consentito		Avvolgibili													
Riproposizione del comicione esistente				Persiane													
Falda di tetto aggettante				Portelloni													
Manto di copertura aggettante con motivo decorativo (part.)				Inferriate													
				Cancellati													
BALCONI																	
Consentiti												Non consentiti					
Aggettanti												Non aggettanti					
N°												Caratteristiche:					
-												Parapetto in					
PARTICELLE DI PROPRIETA'												Scala 1/5000					
																	
PRESCRIZIONI PARTICOLARI																	