ISOLATO 22	UNITA' n° 9	VICOLO MANNU 1	FOGLIO 37	Mapp.le
SUPERFICE (mq.): 53,70	**VOLUME (mc.): 424,25**			

ESISTENTE			INCREMENTO	DEMOLIZIONI	TOTALE
Da tabulato	Da progetto	Da rilievo			
-	-	424,25	-	-	424,25

H max dl progetto

m. 6,10	Su Vicolo Mannu
Edificio preesistente	
Vedi profilo di progetto	

DESTINAZIONI D'USO

Residenza			Commercio al minuto			Uffici pubblici e privati			Artigianato non molesto			Esercizi pubblici e attrezzature collettive		
Seminterrato	Piano terra	Altri piani	Seminterrato	Piano terra	Altri piani	Seminterrato	Piano terra	Altri piani	Seminterrato	Piano terra	Altri piani	Seminterrato	Piano terra	Altri piani

INTERVENTI AMMESSI

a - Manutenzione ordinaria e straordinaria	
b - Restauro conservativo	
c - Ristrutturazione	
d - Sopraelevazione	
e - Ampliamento	
f - Demolizione e ricostruzione	
g - Nuova costruzione	
h - Demolizione	
i - Realizzazione di copertura a tetto	

RAPPORTO DI COPERTURA:	sul lotto di pertinenza	%	sull'area di sedime assegnata	%	pari all'area di sedime	%

MODALITA' D'INTERVENTO

COPERTURE	
Copertura a tetto	
A una falda	
A due falde	
A padiglione	
Copertura prevalentemente a tetto	
Obbligo di recupero del manto di copertura esistente	
Terrazze a tasca	
consentito	non consentito

APERTURE	
Conservazione forma e dimensioni aperture esistenti	
Nuove aperture stesso asse e dimensioni aperture esistenti	
Nuove aperture stesso asse aperture esistenti	
Nuove aperture stesse dimensioni aperture esistenti	
Ampliamento aperture a piano terra	
consentito	non consentito

PARTICOLARI DA CONSERVARE	PARTICOLARI DA ELIMINARE O SOSTITUIRE

CORONAMENTO DI FACCIATA	
Canale dl gronda:	
Consentito	Non consentito
Riproposizione del cornicione esistente	
Falda di tetto aggettante	
Manto di copertura aggettante con motivo decorativo (part.)	

SISTEMI DI CHIUSURA CONSENTITI		
Tipo		**Materiale**
Avvolgibili		
Persiane		
Portelloni		
Inferriate		
Cancelletti		

BALCONI

Consentiti		Non consentiti	
Aggettanti		Non aggettanti	
N°	Dimensioni:	Caratteristiche:	
-	m. 0,00x0.00	Parapetto in	

FOTO

PARTICELLE DI PROPRIETA' Scala 1/5000

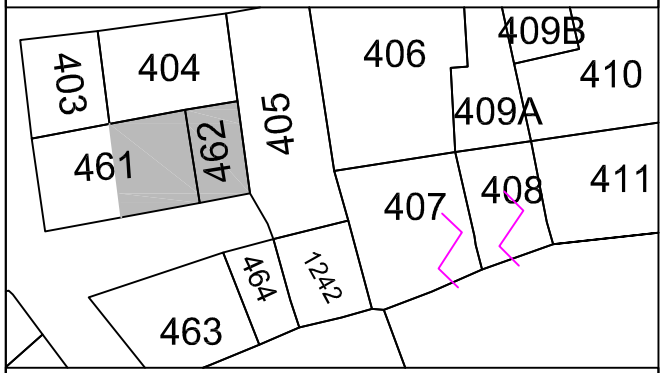

PRESCRIZIONI PARTICOLARI

Schermare unità esterne
dell'impianto di condizionamento