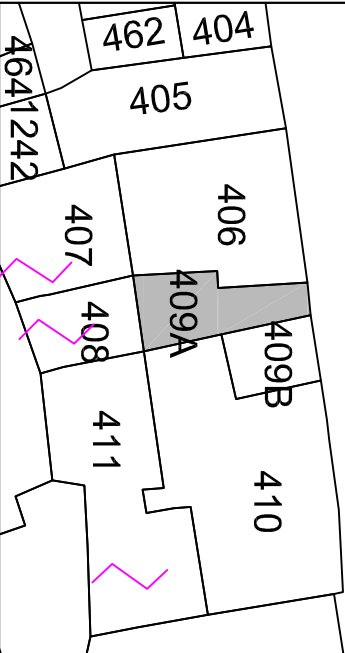


ISOLATO 22				UNITA' n° 3		PIAZZA PIERO RUGIU 8		FOGLIO 37		Mappa.le		FOTO			
SUPERFICE (mq.): 55,00				VOLUME (mc.): 316,25		H max di progetto									
ESISTENTE				INCREMENTO		DEMOLIZIONI		TOTALE		m. 5,75					
Da tabulato		Da progetto		Da rilievo						Edificio preesistente					
-		-		316,25				316,25		Vedi profilo di progetto					
DESTINAZIONI D'USO												INTERVENTI AMMESSI			
Residenza		Commercio al minuto		Uffici pubblici e privati		Artigianato non molesto		Esercizi pubblici e attrezzature collettive		a - Manutenzione ordinaria e straordinaria b - Restauro conservativo c - Ristrutturazione d - Sopraelevazione e - Ampliamento f - Demolizione e ricostruzione g - Nuova costruzione h - Demolizione i - Realizzazione di copertura a tetto					
										sull'area di sedime assegnata					
Seminterrato		Piano terra		Altri piani		Seminterrato		Piano terra		Altri piani		%			
Piano terra		Altri piani		Seminterrato		Piano terra		Altri piani		Seminterrato		%			
RAPPORTO DI COPERTURA:												sul lotto di pertinenza		%	
COPERTURE				APERTURE				PARTICOLARI DA CONSERVARE				PARTICOLARI DA ELIMINARE O SOSTITUIRE			
Copertura a tetto				Conservazione forma e dimensioni aperture esistenti											
A una falda				Nuove aperture stesso asse e dimensioni aperture esistenti											
A due falde				Nuove aperture stesso asse aperture esistenti											
A padiglione				Nuove aperture stesse dimensioni aperture esistenti											
Copertura prevalentemente a tetto															
Obbligo di recupero del manto di copertura esistente															
Terrazze a tasca				Ampliamento aperture a piano terra											
consentito		non consentito		consentito		non consentito									
CORONAMENTO DI FACCIAIA												SISTEMI DI CHIUSURA CONSENTITI			
Canale di grondaia:				Tipo		Materiale									
Consentito		Non consentito		Avvolgibili											
Riproposizione del comicione esistente		Persiane													
Falda di tetto aggettante		Portelloni													
Manto di copertura aggettante con motivo decorativo (part.)		Inferriate													
		Cancellati													
BALCONI															
Consentiti															
Aggettanti															
N°		Dimensioni:													
-		m. 0,00x0,00													
PARTICELLE DI PROPRIETA'												Scala 1/5000			
												PRESCRIZIONI PARTICOLARI			
