
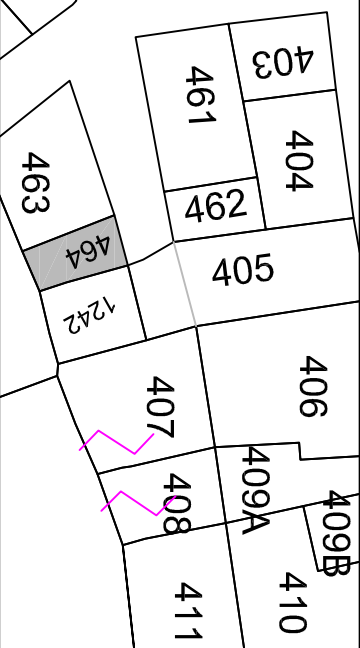


ISOLATO 22				UNITA' n° 11		VICOLO MANNU 2		FOGLIO 37		Mappa		FOTO							
SUPERFICE (mq.): 15,85				VOLUME (mc.): 47,50		H max di progetto													
ESISTENTE		INCREMENTO		DEMOLIZIONI		TOTALE		Su Vicolo Mannu											
Da tabulato		Da progetto		Da rilievo				Edificio preesistente											
-		-		-		47,50		Vedi profilo di progetto											
DESTINAZIONI D'USO												INTERVENTI AMMESSI							
Residenza		Commercio al minuto		Uffici pubblici e privati		Artigianato non molesto		Esercizi pubblici e attrezzature collettive		a - Manutenzione ordinaria e straordinaria b - Restauro conservativo c - Ristrutturazione d - Sopraelevazione e - Ampliamento f - Demolizione e ricostruzione g - Nuova costruzione h - Demolizione i - Realizzazione di copertura a tetto									
										sull'area di sedime assegnata			part all'area di sedime						
Seminterrato				Piano terra		Altri piani													
Piano terra				Altri piani		Seminterrato		Piano terra		Altri piani									
Altri piani				Seminterrato		Piano terra		Altri piani											
Seminterrato				Piano terra		Altri piani		Seminterrato		Piano terra									
RAPPORTO DI COPERTURA:												sul lotto di pertinenza							
MODALITA' D'INTERVENTO																			
COPERTURE				APERTURE				PARTICOLARI DA CONSERVARE				PARTICOLARI DA ELIMINARE O SOSTITUIRE							
Copertura a tetto								Conservazione forma e dimensioni aperture esistenti											
A una falda								Nuove aperture stesso asse e dimensioni aperture esistenti											
A due falde								Nuove aperture stesso asse aperture esistenti											
A padiglione								Nuove aperture stesse dimensioni aperture esistenti											
Copertura prevalentemente a tetto																			
Obbligo di recupero del manto di copertura esistente																			
Terrazze a tasca								Ampliamento aperture a piano terra											
consentito				non consentito				consentito				non consentito							
CORONAMENTO DI FACCIAIA												SISTEMI DI CHIUSURA CONSENTITI							
Canale di grondaia:				Tipo				Materiale											
Consentito				Non consentito				Avvolgibili											
Riproposizione del comicione esistente								Persiane											
Falda di tetto aggettante								Portelloni											
Manto di copertura aggettante con motivo decorativo (part.)								Inferriate											
				Cancellati															
BALCONI																			
Consentiti																			
Aggettanti																			
N°																			
Dimensioni:																			
m. 0,00x0,00												Parapetto in							
PARTICELLE DI PROPRIETA'												Scala 1/5000							
																			
PRESCRIZIONI PARTICOLARI												Schermare unità esterna condizionatore							