
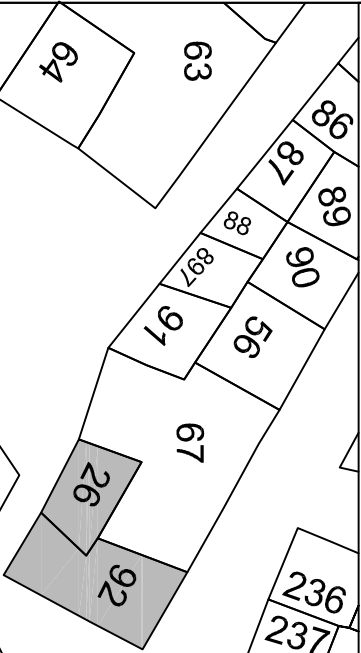


ISOLATO 17				UNITA' n° 12a		VIA IV NOVEMBRE 1		FOGLIO 37		Mappa.le		FOTO					
SUPERFICE (mq.): 81,75				VOLUME (mc.): 290,20		H max di progetto											
ESISTENTE		INCREMENTO		DEMOLIZIONI		TOTALE											
Da tabulato		Da rilievo				m. 3,75											
290,20		-		-		Vedi profilo di progetto											
DESTINAZIONI D'USO												INTERVENTI AMMESSI					
Residenza		Commercio al minuto		Uffici pubblici e privati		Artigianato non molesto		Esercizi pubblici e attrezzature collettive		a - Manutenzione ordinaria e straordinaria b - Restauro conservativo c - Ristrutturazione d - Sopraelevazione e - Ampliamento f - Demolizione e ricostruzione g - Nuova costruzione h - Demolizione i - Realizzazione di copertura a tetto							
										sull'area di sedime assegnata							
Seminterrato		Piano terra		Altri piani		Seminterrato		Piano terra		Altri piani		part all'area di sedime					
Piano terra		Altri piani		Seminterrato		Piano terra		Altri piani									
Altri piani		Seminterrato		Piano terra		Altri piani		Seminterrato		Piano terra							
Seminterrato		Piano terra		Altri piani		Seminterrato		Piano terra		Altri piani							
RAPPORTO DI COPERTURA:												sul lotto di pertinenza		%		%	
MODALITA' D'INTERVENTO																	
COPERTURE				APERTURE				PARTICOLARI DA CONSERVARE				PARTICOLARI DA ELIMINARE O SOSTITUIRE					
Copertura a tetto				Conservazione forma e dimensioni aperture esistenti													
A una falda				Nuove aperture stesso asse e dimensioni aperture esistenti													
A due falde				Nuove aperture stesso asse aperture esistenti													
A padiglione				Nuove aperture stesse dimensioni aperture esistenti													
Copertura prevalentemente a tetto																	
Obbligo di recupero del manto di copertura esistente																	
Terrazze a tasca				Ampliamento aperture a piano terra													
consentito		non consentito		consentito		non consentito											
CORONAMENTO DI FACCIAIA				SISTEMI DI CHIUSURA CONSENTITI													
Canale di grondaia:				Tipo		Materiale		BALCONI									
Consentito		Non consentito		Avvolgibili													
Riproposizione del comicione esistente		Persiane															
Falda di tetto aggettante		Portelloni															
Manto di copertura aggettante con motivo decorativo (part.)		Inferriate															
		Cancellati															
				Consentiti				Non consentiti									
				Aggettanti				Non aggettanti									
				N°				Caratteristiche:									
				-				m. 0,00x0,00									
								Parapetto in									
PARTICELLE DI PROPRIETA'												Scala 1/5000					
												PRESCRIZIONI PARTICOLARI					