
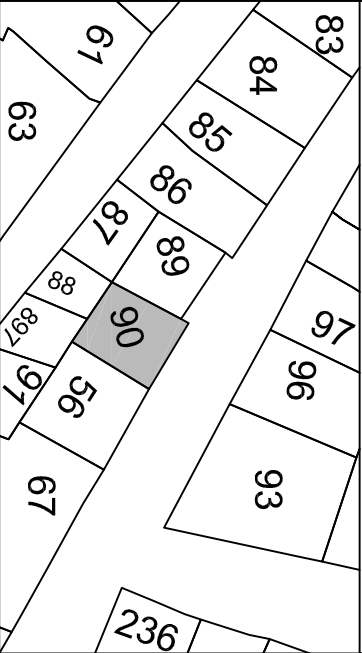


ISOLATO 17				UNITA' n° 15		VIA IV NOVEMBRE 7		FOGLIO 37		Mappa.le		FOTO					
SUPERFICE (mq.): 29,20				VOLUME (mc.): 105,20		H max di progetto											
ESISTENTE		INCREMENTO		DEMOLIZIONI		TOTALE											
Da tabulato Da progetto		Da rilievo 105,20				m. 3,30 Edificio preesistente Vedi profilo di progetto											
-				-		105,20		-									
DESTINAZIONI D'USO												INTERVENTI AMMESSI					
Residenza		Commercio al minuto		Uffici pubblici e privati		Artigianato non molesto		Esercizi pubblici e attrezzature collettive		a - Manutenzione ordinaria e straordinaria b - Restauro conservativo c - Ristrutturazione interna d - Sopraelevazione e - Ampliamento f - Demolizione e ricostruzione g - Nuova costruzione h - Demolizione i - Realizzazione di copertura a tetto							
										sull'area di sedime assegnata							
Seminterrato		Piano terra		Altri piani		Seminterrato		Piano terra		Altri piani		part all'area di sedime					
Piano terra		Altri piani		Seminterrato		Piano terra		Altri piani		Seminterrato							
Altri piani		Seminterrato		Piano terra		Altri piani		Seminterrato		Piano terra							
Seminterrato		Piano terra		Altri piani		Seminterrato		Piano terra		Altri piani							
RAPPORTO DI COPERTURA:												sul lotto di pertinenza		%		%	
MODALITA' D'INTERVENTO																	
COPERTURE				APERTURE				PARTICOLARI DA CONSERVARE				PARTICOLARI DA ELIMINARE O SOSTITUIRE					
Copertura a tetto				Conservazione forma e dimensioni aperture esistenti				- Se non restaurabili conservazione disegno degli infissi esistenti  - Architrave in pietra portone d'ingresso									
A una falda																	
A due falde																	
A padiglione																	
Copertura prevalentemente a tetto																	
Obbligo di recupero del manto di copertura esistente				Nuove aperture stesse dimensioni aperture esistenti													
Terrazze a tasca				Ampliamento aperture a piano terra													
consenso		non consenso		consenso		non consenso											
CORONAMENTO DI FACCIAIA				SISTEMI DI CHIUSURA CONSENTITI													
Canale di grondaia:				Tipo		Materiale											
Consenso		Non consenso		Avvolgibili													
Riproposizione del comicione esistente		Persiane															
Falda di tetto aggettante		Portelloni															
Manto di copertura aggettante con motivo decorativo (part.)		Inferriate															
		Cancellati															
												BALCONI					
												Consentiti					
												Aggettanti					
												N°					
												Dimensioni:					
												m. 0,00x0,00					
												Parapetto in .....					
												PARTICELLE DI PROPRIETA'					
												Scala 1/5000					
																	
												PRESCRIZIONI PARTICOLARI					