
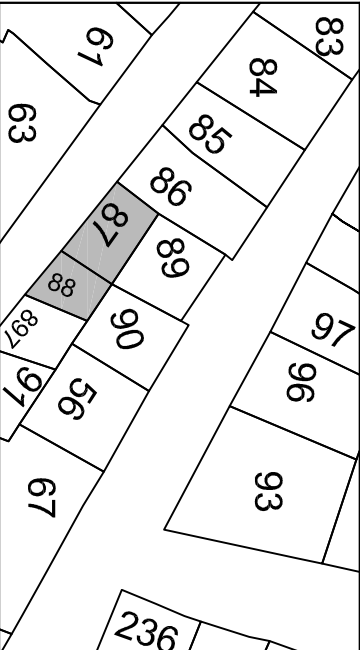


ISOLATO 17		UNITA' n° 8		VIA NUORO 6		FOGLIO 37		Mapp.le		FOTO	
SUPERFICE (mq.): 47,60			VOLUME (mc.): 271,35			H max di progetto					
ESISTENTE		INCREMENTO		DEMOLIZIONI		TOTALE					
Da tabulato		Da rilievo				m. 5,25					
						Edificio preesistente					
						Vedi profilo di progetto					
-		-		271,35		-		271,35			
DESTINAZIONI D'USO										INTERVENTI AMMESSI	
Residenza		Commercio al minuto		Uffici pubblici e privati		Artigianato non molesto		Esercizi pubblici e attrezzature collettive		a - Manutenzione ordinaria e straordinaria	
										b - Restauro conservativo	
										c - Ristrutturazione	
										d - Sopraelevazione	
										e - Ampliamento	
										f - Demolizione e ricostruzione	
										g - Nuova costruzione	
										h - Demolizione	
										i - Realizzazione di copertura a tetto	
RAPPORTO DI COPERTURA:										sul lotto di pertinenza	
										%	
MODALITA' D'INTERVENTO										%	
COBERTURE				APERTURE				PARTICOLARI DA CONSERVARE			
COPERTURA A TETTO				Conservazione forma e dimensioni aperture esistenti				PARTICOLARI DA ELIMINARE O SOSTITUIRE			
A una falda				Nuove aperture stesso asse e dimensioni aperture esistenti							
A due falde				Nuove aperture stesso asse aperture esistenti							
A padiglione				Nuove aperture stesse aperture esistenti							
COPERTURA PREVALENTEMENTE A TETTO				Nuove aperture stesse dimensioni aperture esistenti							
Obbligo di recupero del manto di copertura esistente											
Terrazze a tasca				Ampliamento aperture a piano terra							
consentito		non consentito		consentito		non consentito					
CORONAMENTO DI FACCIAATA				SISTEMI DI CHIUSURA CONSENTITI							
Canale di gronda:				Tipo		Materiale					
Consentito		Non consentito		Avvolgibili							
Riproposizione del cornicione esistente				Persiane							
Falda di tetto aggettante				Portelloni							
Manto di copertura aggettante con motivo decorativo (part.)				Interrate							
				Cancellati							
										BALCONI	
										Consentiti	
										Aggettanti	
										Non consentiti	
										Non aggettanti	
										Caratteristiche:	
										Dimensioni:	
										m. 0,00x0,00	
										Parapetto in	
PARTICELLE DI PROPRIETA'										Scala 1/5000	
										PRESCRIZIONI PARTICOLARI	