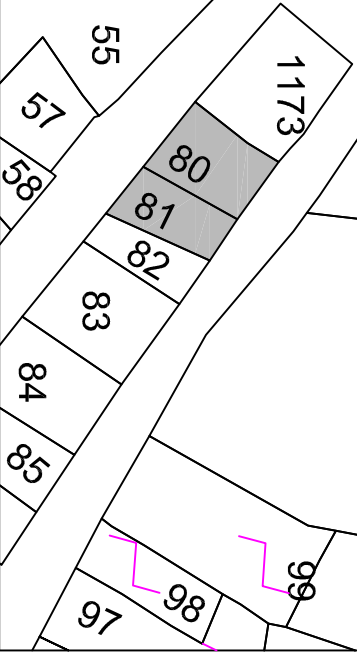


ISOLATO 17				UNITA' n° 19		VIA IV NOVEMBRE s.n.c.		FOGLIO 37		Mappa.le		FOTO					
SUPERFICE (mq.): 28,85				VOLUME (mc.): 86,50		H max di progetto											
ESISTENTE		INCREMENTO		DEMOLIZIONI		TOTALE											
Da tabulato		Da rilievo				m. 2,65											
						Edificio preesistente											
-		86,50		-		86,50		Vedi profilo di progetto									
DESTINAZIONI D'USO												INTERVENTI AMMESSI					
Residenza		Commercio al minuto		Uffici pubblici e privati		Artigianato non molesto		Esercizi pubblici e attrezzature collettive		a - Manutenzione ordinaria e straordinaria b - Restauro conservativo c - Ristrutturazione d - Sopraelevazione e - Ampliamento f - Demolizione e ricostruzione g - Nuova costruzione h - Demolizione i - Realizzazione di copertura a tetto							
										sull'area di sedime assegnata							
Seminterrato										part all'area di sedime							
Piano terra										%							
Altri piani										%							
Seminterrato										%							
Piano terra										%							
Altri piani										%							
Seminterrato										%							
Piano terra										%							
Altri piani										%							
Seminterrato										%							
Piano terra										%							
Altri piani										%							
RAPPORTO DI COPERTURA:												sul lotto di pertinenza		%		%	
COPERTURE				APERTURE				PARTICOLARI DA CONSERVARE				PARTICOLARI DA ELIMINARE O SOSTITUIRE					
Copertura a tetto				Conservazione forma e dimensioni aperture esistenti													
A una falda				Riapertura stesso asse e dimensioni apertura murata													
A due falde				Nuove aperture stesso asse aperture esistenti													
A padiglione				Nuove aperture stesse dimensioni aperture esistenti													
Copertura prevalentemente a tetto																	
Obbligo di recupero del manto di copertura esistente																	
Terrazze a tasca				Ampliamento aperture a piano terra													
consentito		non consentito		consentito		non consentito											
CORONAMENTO DI FACCIAIA				SISTEMI DI CHIUSURA CONSENTITI													
Canale di grondaia:				Tipo		Materiale											
Consentito		Non consentito		Avvolgibili				BALCONI									
Riproposizione del comicione esistente		Persiane															
Falda di tetto aggettante		Portelloni															
Manto di copertura aggettante con motivo decorativo (part.)		Inferriate															
		Cancellati						Consentiti		Non consentiti							
								Aggettanti		Non aggettanti							
								N°		Dimensioni:		Caratteristiche:					
								-		m. 0,00x0,00		Parapetto in .....					
												Copertura a tetto con obbligo di utilizzo di coppi curvi, possibilmente di recupero					
												PRESCRIZIONI PARTICOLARI					
												PARTICELLE DI PROPRIETA'      Scala 1/5000					
																	
												PARTICELLE DI PROPRIETA'      Scala 1/5000					
												