


ISOLATO 17				UNITA' n° 5b		VIA NUORO 12		FOGLIO 37		Mappa.le		FOTO					
SUPERFICE (mq.): 48,10				VOLUME (mc.): 325,00		H max di progetto											
ESISTENTE		INCREMENTO		DEMOLIZIONI		TOTALE		m. 4,45									
Da tabulato		Da progetto		Da rilievo				Edificio preesistente									
-		-		325,00		-		325,00									
DESTINAZIONI D'USO												INTERVENTI AMMESSI					
Residenza		Commercio al minuto		Uffici pubblici e privati		Artigianato non molestoso		Esercizi pubblici e attrezzature collettive		a - Manutenzione ordinaria e straordinaria							
										b - Restauro conservativo							
										c - Ristrutturazione							
										d - Sopraelevazione							
										e - Ampliamento							
										f - Demolizione e ricostruzione							
										g - Nuova costruzione							
										h - Demolizione							
										i - Realizzazione di copertura a tetto							
RAPPORTO DI COPERTURA:				sul lotto di pertinenza				%		sull'area di sedime assegnata		%		part all'area di sedime		%	
COPERTURE				APERTURE				PARTICOLARI DA CONSERVARE				PARTICOLARI DA ELIMINARE O SOSTITUIRE					
Copertura a tetto								Conservazione forma e dimensioni aperture esistenti									
A una falda								Nuove aperture stesso asse e dimensioni aperture esistenti									
A due falde								Nuove aperture stesso asse aperture esistenti									
A padiglione								Nuove aperture stesse dimensioni aperture esistenti									
Copertura prevalentemente a tetto																	
Obbligo di recupero del manto di copertura esistente																	
Terrazze a tasca								Ampliamento aperture a piano terra									
consentito				non consentito		consentito		non consentito									
CORONAMENTO DI FACCIATA												SISTEMI DI CHIUSURA CONSENTITI					
Canale di grondaia:				Tipo		Materiale											
Consentito				Non consentito		Avvolgibili											
Riproposizione del comicione esistente				Persiane													
Falda di tetto aggettante				Portelloni													
Manto di copertura aggettante con motivo decorativo (part.)				Inferriate													
				Cancellati													
BALCONI																	
Consentiti																	
Aggettanti																	
N°																	
m. 0,00x0,00																	
Parapetto in																	
PARTICELLE DI PROPRIETA'												Scala 1/5000					
																	
PRESCRIZIONI PARTICOLARI																	

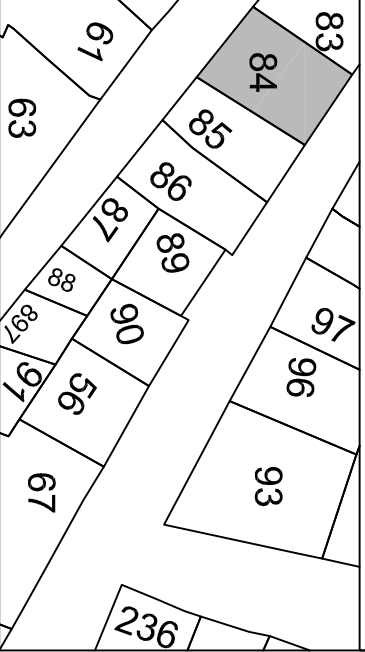