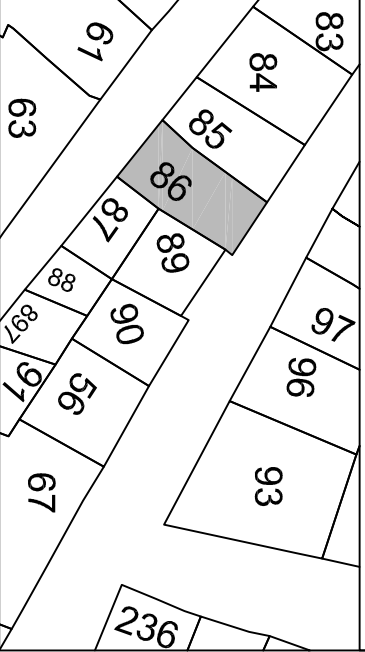


ISOLATO 17				UNITA' n° 7a		VIA NUORO 8		FOGLIO 37		Mappa.le		FOTO											
SUPERFICE (mq.): 47,90				VOLUME (mc.): 287,40		H max di progetto																	
ESISTENTE				INCREMENTO		DEMOLIZIONI		TOTALE		m. 7,15													
Da tabulato		Da rilievo								Edificio preesistente													
-		287,40		-				287,40		Vedi profilo di progetto													
DESTINAZIONI D'USO												INTERVENTI AMMESSI											
Residenza		Commercio al minuto		Uffici pubblici e privati		Artigianato non molesto		Esercizi pubblici e attrezzature collettive		a - Manutenzione ordinaria e straordinaria b - Restauro conservativo c - Ristrutturazione d - Sopraelevazione e - Ampliamento f - Demolizione e ricostruzione g - Nuova costruzione h - Demolizione i - Realizzazione di copertura a tetto													
Seminterrato																							
Piano terra																							
Altri piani																							
Seminterrato																							
Piano terra																							
Altri piani																							
Seminterrato																							
Piano terra																							
Altri piani																							
Seminterrato																							
Piano terra																							
Altri piani																							
RAPPORTO DI COPERTURA:												sul lotto di pertinenza		%		sull'area di sedime assegnata		%		part all'area di sedime		%	
MODALITA' D'INTERVENTO																							
COPERTURE				APERTURE				PARTICOLARI DA CONSERVARE				PARTICOLARI DA ELIMINARE O SOSTITUIRE											
Copertura a tetto								Conservazione forma e dimensioni aperture esistenti															
A una falda								Nuove aperture stesso asse e dimensioni aperture esistenti															
A due falde								Nuove aperture stesso asse aperture esistenti															
A padiglione								Nuove aperture stesse dimensioni aperture esistenti															
Copertura prevalentemente a tetto																							
Obbligo di recupero del manto di copertura esistente																							
Terrazze a tasca								Ampliamento aperture a piano terra															
consentito		non consentito		consentito		non consentito																	
CORONAMENTO DI FACCIAIA												SISTEMI DI CHIUSURA CONSENTITI											
Canale di grondaia:				Tipo				Materiale															
Consentito		Non consentito		Avvolgibili																			
Riproposizione del comicione esistente				Persiane																			
Falda di tetto aggettante				Portelloni																			
Manto di copertura aggettante con motivo decorativo (part.)				Inferriate																			
				Cancellati																			
BALCONI AGGETTANTI																							
Consentiti																							
Aggettanti				Non aggettanti																			
N°				Dimensioni:																			
-				m. 0,00x0,00				Parapetto in															
PARTICELLE DI PROPRIETA'												Scala 1/5000											
																							
PRESCRIZIONI PARTICOLARI																							
