
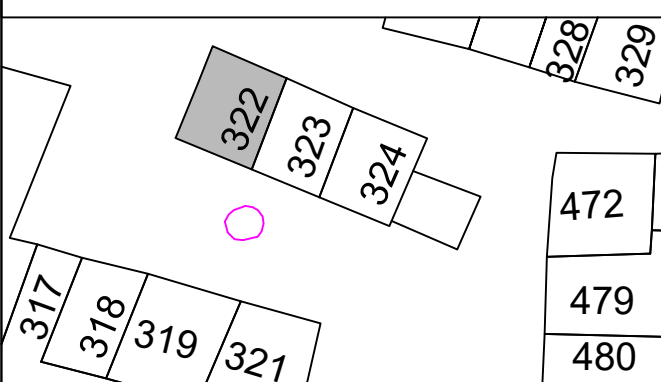


ISOLATO n° 41						UNITA' n° 4b						VIA FUNTANA EZZA (Via Grazia Deledda 13)						FOGLIO 37			Mapp.le			FOTO											
SUPERFICE (mq.): 33,50						VOLUME (mc.): 190,95						H max di progetto																							
ESISTENTE			INCREMENTO			DEMOLIZIONI			TOTALE			m. 5.80						Sul piano di campagna a monte																	
Da tabulato	Da progetto	Da rilievo										Edificio preesistente																							
-			-			190,95			-			190,95			Vedi profilo di progetto																				
DESTINAZIONI D'USO												INTERVENTI AMMESSI																							
Residenza			Commercio al minuto			Uffici pubblici e privati			Artigianato non molesto			Esercizi pubblici e attrezzature collettive			a - Manutenzione ordinaria e straordinaria																				
															b - Restauro conservativo																				
															c - Ristrutturazione																				
															d - Sopraelevazione																				
															e - Ampliamento																				
															f - Demolizione e ricostruzione																				
															g - Nuova costruzione																				
															h - Demolizione																				
															i - Realizzazione di copertura a tetto																				
RAPPORTO DI COPERTURA:						sul lotto di pertinenza								%		sull'area di sedime assegnata						%		pari all'area di sedime		%									
MODALITA' D'INTERVENTO																																			
COPERTURE						APERTURE						PARTICOLARI DA CONSERVARE						PARTICOLARI DA ELIMINARE O SOSTITUIRE																	
Copertura a tetto																																			
A una falda																																			
A due falde																																			
A padiglione																																			
Copertura prevalentemente a tetto																																			
Obbligo di manto di copertura in tegole sarde (coppi)																																			
Terrazze a tasca						Ampliamento aperture a piano terra																													
consentito						non consentito						consentito						non consentito																	
CORONAMENTO DI FACCIATA						SISTEMI DI CHIUSURA CONSENTITI																													
Canale di gronda:						Tipo						Materiale																							
Consentito						Non consentito						Avvolgibili																							
Riproposizione del cornicione esistente												Persiane																							
Falda di tetto aggettante												Portelloni																							
Manto di copertura aggettante con motivo decorativo (cimasa)												Inferriate																							
												Cancellotti																							
												Consentiti												Non consentiti											
												Aggettanti												Non aggettanti											
												N°												Caratteristiche:											
												-												m. 0,00x0.00											
																								Parapetto in											



PARTICELLE DI PROPRIETA'

Scala 1/5000



PRESCRIZIONI PARTICOLARI

Mantenimento pietre faccia vista