ISOLATO n° 41	UNITA' n° 1a	VIA LARGO DELOGU	FOGLIO 37	Mapp.le

FOTO

SUPERFICE (mq.): 21,10	VOLUME (mc.): 63,30

ESISTENTE			INCREMENTO	DEMOLIZIONI	TOTALE
Da tabulato	Da progetto	Da rilievo			
-	-	63,30	-	-	63,30

H max di progetto

m. 3,15	Sul piano di campagna a monte	■
Edificio preesistente		■
Vedi profilo di progetto		

DESTINAZIONI D'USO

Residenza			Commercio al minuto			Uffici pubblici e privati			Artigianato non molesto			Esercizio pubblico		
													■	
Seminterrato	Piano terra	Altri piani	Seminterrato	Piano terra	Altri piani	Seminterrato	Piano terra	Altri piani	Seminterrato	Piano terra	Altri piani	Seminterrato	Piano terra	Altri piani

INTERVENTI AMMESSI

a - Manutenzione ordinaria e straordinaria	■
b - Restauro conservativo	
c - Ristrutturazione	
d - Sopraelevazione	
e - Ampliamento	
f - Demolizione e ricostruzione	
g - Nuova costruzione	
h - Demolizione	
i - Realizzazione di copertura a tetto	

RAPPORTO DI COPERTURA:	sul lotto di pertinenza		%	sull'area di sedime assegnata		%	pari all'area di sedime	%

MODALITA' D'INTERVENTO

COPERTURE	
Copertura a tetto	■
A una falda	
A due falde	
A padiglione	
Copertura prevalentemente a tetto	
Obbligo di recupero del manto di copertura esistente	

APERTURE	
Conservazione forma e dimensioni aperture esistenti	■
Nuove aperture stesso asse e dimensioni aperture esistenti	
Nuove aperture stesso asse aperture esistenti	
Nuove aperture stesse dimensioni aperture esistenti	

Terrazze a tasca				Ampliamento aperture a piano terra			
consentito		non consentito		consentito	■	non consentito	

PARTICOLARI DA CONSERVARE

PARTICOLARI DA ELIMINARE O SOSTITUIRE

CORONAMENTO DI FACCIATA			SISTEMI DI CHIUSURA CONSENTITI		
Canale di gronda:			**Tipo**		**Materiale**
Consentito		Non consentito	■	Avvolgibili		
Riproposizione del cornicione esistente	■		Persiane		
Falda di tetto aggettante			Portelloni		
Manto di copertura aggettante con motivo decorativo (part.)			Inferriate	■	
			Cancelletti		

BALCONI

Consentiti		Non consentiti	
Aggettanti		Non aggettanti	
N°	Dimensioni:	Caratteristiche:	
-	m. 0,00x0.00	Parapetto in	

PARTICELLE DI PROPRIETA' Scala 1/5000

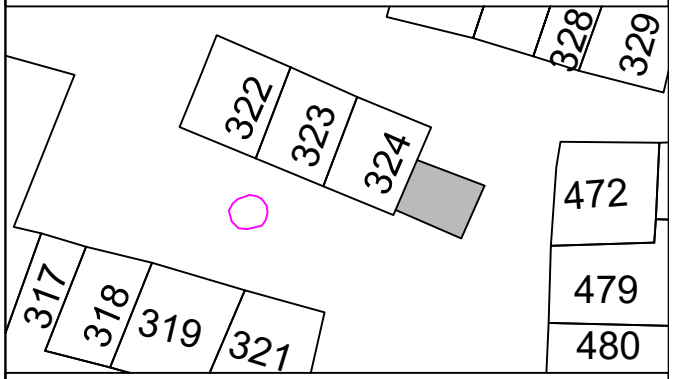

PRESCRIZIONI PARTICOLARI