


ISOLATO 42						UNITA' n° 4						VIA SAN SISTO 8						FOGLIO 37				Mapp.le				FOTO											
SUPERFICE (mq.): 17,75						VOLUME (mc.): 48,00						H max di progetto																									
ESISTENTE						INCREMENTO						DEMOLIZIONI						TOTALE						m. 3.05						Via San Sisto							
Da tabulato		Da progetto		Da rilievo																				Edificio preesistente													
-		-		48,00																				-						48,00						Vedi profilo di progetto	
DESTINAZIONI D'USO												INTERVENTI AMMESSI																									
Magazzino				Commercio al minuto				Uffici pubblici e privati				Artigianato non molesto				Esercizi pubblici e attrezzature collettive				a - Manutenzione ordinaria e straordinaria																	
																				b - Restauro conservativo																	
																				c - Ristrutturazione																	
																				d - Sopraelevazione																	
																				e - Ampliamento																	
																				f - Demolizione e ricostruzione																	
																				g - Nuova costruzione																	
																				h - Demolizione																	
																				i - Realizzazione di copertura a tetto																	
RAPPORTO DI COPERTURA:								sul lotto di pertinenza										%		sull'area di sedime assegnata										%		pari all'area di sedime		%			
MODALITA' D'INTERVENTO																																					
COPERTURE								APERTURE								PARTICOLARI DA CONSERVARE								PARTICOLARI DA ELIMINARE O SOSTITUIRE													
Copertura a tetto										Conservazione forma e dimensioni aperture esistenti																											
A una falda										Nuove aperture stesso asse e dimensioni aperture esistenti																											
A due falde																																					
A padiglione										Nuove aperture stesso asse aperture esistenti																											
Copertura prevalentemente a tetto																																					
Obbligo di recupero del manto di copertura esistente										Nuove aperture stesse dimensioni aperture esistenti																											
Terrazze a tasca										Ampliamento aperture a piano terra																											
consentito						non consentito						consentito						non consentito																			
CORONAMENTO DI FACCIATA								SISTEMI DI CHIUSURA CONSENTITI																													
Canale di gronda:								Tipo						Materiale																							
Consentito						Non consentito						Avvolgibili																									
Riproposizione del cornicione esistente										Persiane										BALCONI																	
Falda di tetto aggettante										Portelloni																											
Manto di copertura aggettante con motivo decorativo (part.)										Inferriate																											
										Cancello																											
																				Consentiti								Non consentiti									
																				Aggettanti								Non aggettanti									
																				N°				Dimensioni:				Caratteristiche:									
																				-				m. 0,00x0.00				Parapetto in .....									

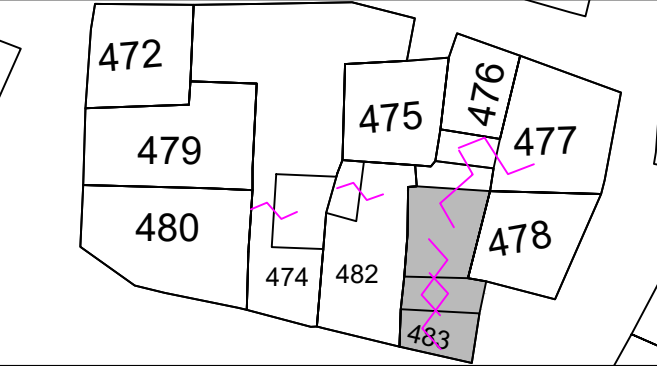

PARTICELLE DI PROPRIETA' Scala 1/5000



PRESCRIZIONI PARTICOLARI