


ISOLATO 42				UNITA' n° 6				VIA GRAZIA DELEDDA				FOGLIO 37		Mapp.le		FOTO							
SUPERFICE (mq.): 83,90				VOLUME (mc.): 524,40				H max di progetto															
ESISTENTE			INCREMENTO			DEMOLIZIONI			TOTALE			m. 6.45		Su Via Grazia Deledda									
Da tabulato	Da progetto	Da rilievo										Edificio preesistente											
-	-	524,40							524,40			Vedi profilo di progetto											
DESTINAZIONI D'USO										INTERVENTI AMMESSI													
Residenza			Commercio al minuto			Uffici pubblici e privati			Artigianato non molesto			Esercizi pubblici e attrezzature collettive			a - Manutenzione ordinaria e straordinaria								
															b - Restauro conservativo								
															c - Ristrutturazione								
															d - Sopraelevazione								
															e - Ampliamento								
															f - Demolizione e ricostruzione								
															g - Nuova costruzione								
															h - Demolizione								
															i - Realizzazione di copertura a tetto								
RAPPORTO DI COPERTURA:					sul lotto di pertinenza							%		sull'area di sedime assegnata				%		pari all'area di sedime		%	
MODALITA' D'INTERVENTO																							
COPERTURE				APERTURE				PARTICOLARI DA CONSERVARE				PARTICOLARI DA ELIMINARE O SOSTITUIRE											
Copertura a tetto								Conservazione forma e dimensioni aperture esistenti															
A una falda								Nuove aperture stesso asse e dimensioni aperture esistenti															
A due falde																							
A padiglione								Nuove aperture stesso asse aperture esistenti															
Copertura prevalentemente a tetto																							
Obbligo di recupero del manto di copertura esistente								Nuove aperture stesse dimensioni aperture esistenti															
Terrazze a tasca				Ampliamento aperture a piano terra																			
consentito				non consentito				consentito				non consentito											
CORONAMENTO DI FACCIATA				SISTEMI DI CHIUSURA CONSENTITI																			
Canale di gronda:				Tipo				Materiale															
Consentito				Non consentito				Avvolgibili															
Riproposizione del cornicione esistente				Persiane																			
Falda di tetto aggettante				Portelloni																			
Manto di copertura aggettante con motivo decorativo (part.)				Inferriate																			
				Cancellotti																			
BALCONI																							
Consentiti												Non consentiti											
Aggettanti												Non aggettanti											
N°						Dimensioni:						Caratteristiche:											
-						m. 0,00x0.00						Parapetto in											

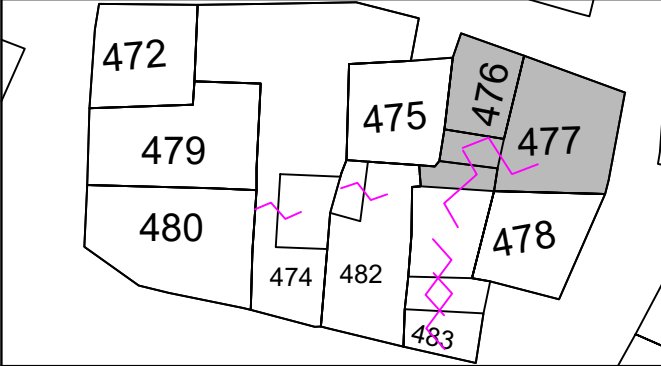

PARTICELLE DI PROPRIETA' Scala 1/5000



PRESCRIZIONI PARTICOLARI