


ISOLATO 42						UNITA' n° 11						LARGO DELOGU						FOGLIO 37				Mapp.le				FOTO																													
SUPERFICE (mq.): 47,20						VOLUME (mc.): 174,65						H max di progetto	
ESISTENTE						INCREMENTO						DEMOLIZIONI						TOTALE						m. 3.95				Su Largo Delogu																											
Da tabulato		Da progetto		Da rilievo																				Edificio preesistente																															
-		-		174,65																				-				174,65				Vedi profilo di progetto																							
DESTINAZIONI D'USO												INTERVENTI AMMESSI	
Magazzino						Commercio al minuto						Uffici pubblici e privati						Artigianato non molesto						Esercizi pubblici e attrezzature collettive						a - Manutenzione ordinaria e straordinaria																									
Garage																														b - Restauro conservativo																									
																														c - Ristrutturazione																									
																														d - Sopraelevazione																									
																														e - Ampliamento																									
																														f - Demolizione e ricostruzione																									
																														g - Nuova costruzione																									
																														h - Demolizione																									
																														i - Realizzazione di copertura a tetto																									
RAPPORTO DI COPERTURA:												sul lotto di pertinenza								%		sull'area di sedime assegnata								%		pari all'area di sedime						%																	
MODALITA' D'INTERVENTO	
COPERTURE												APERTURE												PARTICOLARI DA CONSERVARE												PARTICOLARI DA ELIMINARE O SOSTITUIRE																			
Copertura a tetto														Conservazione forma e dimensioni aperture esistenti	
A una falda														Nuove aperture stesso asse e dimensioni aperture esistenti	
A due falde	
A padiglione														Nuove aperture stesso asse aperture esistenti	
Copertura prevalentemente a tetto														Nuova apertura	
Obbligo di recupero del manto di copertura esistente	
Terrazze a tasca												Ampliamento aperture a piano terra	
consentito								non consentito								consentito								non consentito																															
CORONAMENTO DI FACCIATA												SISTEMI DI CHIUSURA CONSENTITI	
Canale di gronda:												Tipo								Materiale																																			
Consentito								Non consentito								Avvolgibili																																							
Riproposizione del cornicione esistente														Persiane	
Falda di tetto aggettante														Portelloni	
Manto di copertura aggettante con motivo decorativo (part.)														Inferriate	
														Cancelletta	
																								BALCONI																															
																								Consentiti																Non consentiti															
																								Aggettanti																Non aggettanti															
																								N°												Dimensioni:				Caratteristiche:															
																								-												m. 0,00x0.00				Parapetto in															

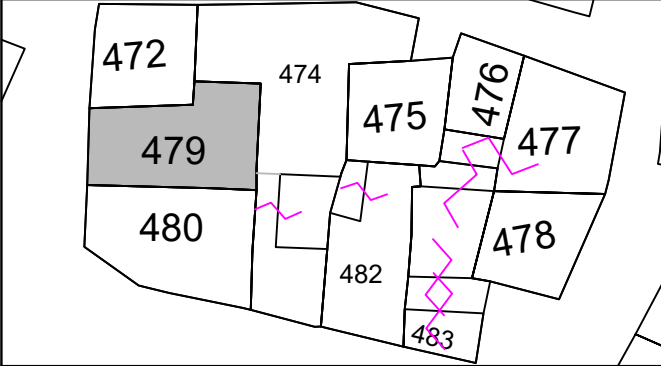

PARTICELLE DI PROPRIETA' Scala 1/5000



PRESCRIZIONI PARTICOLARI

--	--	--	--