


ISOLATO 42						UNITA' n° 7						VIA GRAZIA DELEDDA						FOGLIO 37				Mapp.le				FOTO																															
SUPERFICE (mq.): 43,15						VOLUME (mc.): 164,00						H max di progetto	
ESISTENTE						INCREMENTO						DEMOLIZIONI						TOTALE						m. 4.00						Su Via Grazia Deledda																											
Da tabulato		Da progetto		Da rilievo																				Edificio preesistente																																	
-		-		164,00																				-						164,00						Vedi profilo di progetto																					
DESTINAZIONI D'USO																		INTERVENTI AMMESSI																																							
Magazzino						Commercio al minuto						Uffici pubblici e privati						Artigianato non molesto						Esercizi pubblici e attrezzature collettive						a - Manutenzione ordinaria e straordinaria																											
																														b - Restauro conservativo																											
																														c - Ristrutturazione																											
																														d - Sopraelevazione																											
																														e - Ampliamento																											
																														f - Demolizione e ricostruzione																											
																														g - Nuova costruzione																											
																														h - Demolizione																											
																														i - Realizzazione di copertura a tetto																											
RAPPORTO DI COPERTURA:												sul lotto di pertinenza														%		sull'area di sedime assegnata														%		pari all'area di sedime												%	
MODALITA' D'INTERVENTO	
COPERTURE												APERTURE												PARTICOLARI DA CONSERVARE												PARTICOLARI DA ELIMINARE O SOSTITUIRE																					
Copertura a tetto														Conservazione forma e dimensioni aperture esistenti	
A una falda														Nuove aperture stesso asse e dimensioni aperture esistenti	
A due falde	
A padiglione														Nuove aperture stesso asse aperture esistenti	
Copertura prevalentemente a tetto														Nuove aperture stesse dimensioni aperture esistenti	
Obbligo di recupero del manto di copertura esistente	
Terrazze a tasca												Ampliamento aperture a piano terra	
consentito						non consentito						consentito						non consentito																																							
CORONAMENTO DI FACCIATA												SISTEMI DI CHIUSURA CONSENTITI	
Canale di gronda:												Tipo								Materiale																																					
Consentito						Non consentito						Avvolgibili	
Riproposizione del cornicione esistente														Persiane	
Falda di tetto aggettante														Portelloni	
Manto di copertura aggettante con motivo decorativo (part.)														Inferriate	
														Cancellotti	
																		BALCONI																																							
												Consentiti												Non consentiti																																	
												Aggettanti												Non aggettanti																																	
												N°						Dimensioni:						Caratteristiche:																																	
												-						m. 0,00x0.00						Parapetto in																																	

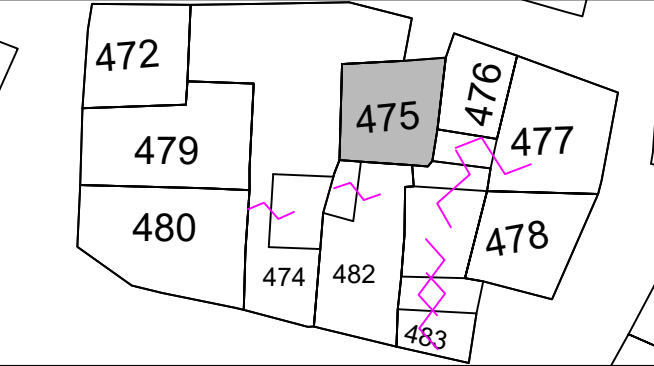

PARTICELLE DI PROPRIETA' Scala 1/5000



PRESCRIZIONI PARTICOLARI