



ISOLATO 42				UNITA' n° 5				VIA SAN SISTO 6				FOGLIO 37		Mapp.le		FOTO					
SUPERFICE (mq.): 51,65				VOLUME (mc.): 307,30				H max di progetto													
ESISTENTE			INCREMENTO			DEMOLIZIONI			TOTALE			m. 6.25		Via San Sisto							
Da tabulato	Da progetto	Da rilievo										Edificio preesistente									
-	-	307,30				-			307,30			Vedi profilo di progetto									
DESTINAZIONI D'USO										INTERVENTI AMMESSI											
Residenza			Commercio al minuto			Uffici pubblici e privati			Artigianato non molesto			Esercizi pubblici e attrezzature collettive			a - Manutenzione ordinaria e straordinaria						
															b - Restauro conservativo						
															c - Ristrutturazione						
															d - Sopraelevazione						
															e - Ampliamento						
															f - Demolizione e ricostruzione						
															g - Nuova costruzione						
															h - Demolizione						
															i - Realizzazione di copertura a tetto						
RAPPORTO DI COPERTURA:				sul lotto di pertinenza						%		sull'area di sedime assegnata				%		pari all'area di sedime		%	
MODALITA' D'INTERVENTO																					
COPERTURE				APERTURE				PARTICOLARI DA CONSERVARE				PARTICOLARI DA ELIMINARE O SOSTITUIRE									
Copertura a tetto																					
A una falda																					
A due falde																					
A padiglione																					
Copertura prevalentemente a tetto																					
Obbligo di recupero del manto di copertura esistente																					
Terrazze a tasca				Ampliamento aperture a piano terra																	
consentito				non consentito				consentito				non consentito									
CORONAMENTO DI FACCIATA				SISTEMI DI CHIUSURA CONSENTITI																	
Canale di gronda:				Tipo				Materiale													
Consentito				Non consentito				Avvolgibili													
Riproposizione del cornicione esistente								Persiane													
Falda di tetto aggettante								Portelloni													
Manto di copertura aggettante con motivo decorativo (part.)								Inferriate													
								Cancellotti													
										BALCONI											
Consentiti										Non consentiti											
Aggettanti										Non aggettanti											
N°					Dimensioni:					Caratteristiche:											
2					m. 1.20 x 0.80					Parapetto in ferro lavorato											

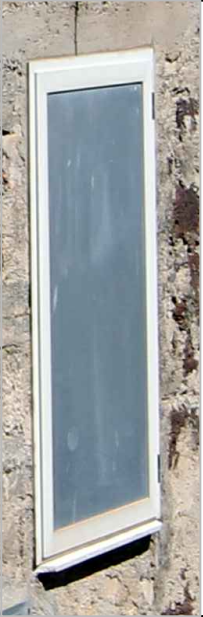

PARTICELLE DI PROPRIETA' Scala 1/5000

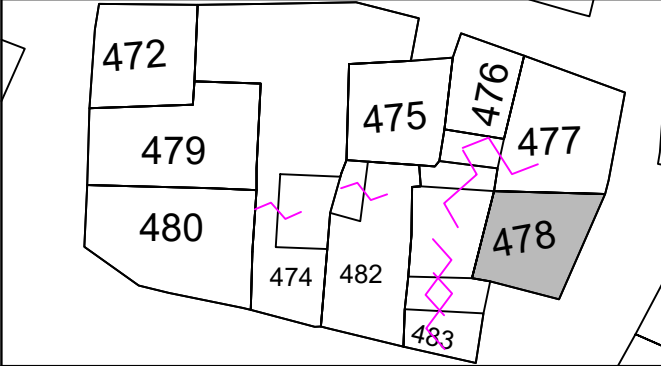

PRESCRIZIONI PARTICOLARI

Intonaco liscio a paletta con colorazione tenue previa approvazione dell'A.C.