
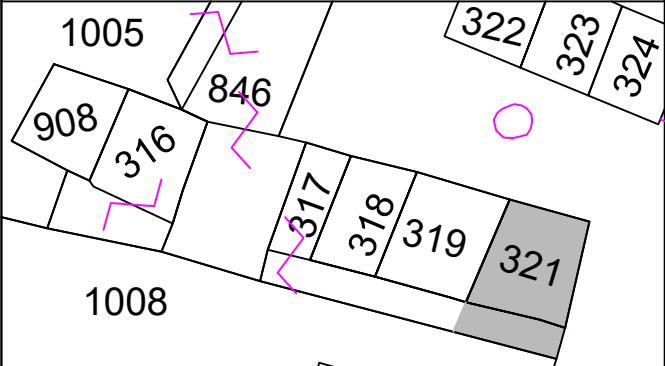


ISOLATO 49				UNITA' n° 1a				VIA SAN SISTO 16				FOGLIO 37		Mapp.le		FOTO							
SUPERFICE (mq.): 36,10				VOLUME (mc.): 214,80				H max di progetto															
ESISTENTE			INCREMENTO		DEMOLIZIONI		TOTALE		m. 3.40				Su Via San Sisto										
Da tabulato	Da progetto	Da rilievo							Edificio preesistente														
		-	214,80			0		214,80		Vedi profilo di progetto													
DESTINAZIONI D'USO								INTERVENTI AMMESSI															
Residenza		Magazzino Garage		Uffici pubblici e privati		Artigianato non molesto		Esercizi pubblici e attrezzature collettive		a - Manutenzione ordinaria e straordinaria													
										b - Restauro conservativo													
										c - Ristrutturazione													
										d - Sopraelevazione													
										e - Ampliamento													
										f - Demolizione e ricostruzione													
										g - Nuova costruzione													
										h - Demolizione													
										i - Realizzazione di copertura a tetto													
RAPPORTO DI COPERTURA:				sul lotto di pertinenza						%		sull'area di sedime assegnata						%		pari all'area di sedime		%	
MODALITA' D'INTERVENTO																							
COPERTURE				APERTURE				PARTICOLARI DA CONSERVARE				PARTICOLARI DA ELIMINARE O SOSTITUIRE				<div>PARTICELLE DI PROPRIETA' Scala 1/5000</div> 							
Copertura a tetto				Conservazione forma e dimensioni aperture esistenti																			
A una falda				Nuove aperture stesso asse e dimensioni aperture esistenti																			
A due falde																							
A padiglione				Nuove aperture stesso asse aperture esistenti																			
Copertura prevalentemente a tetto																							
Obbligo di recupero del manto di copertura esistente				Nuove aperture stesse dimensioni aperture esistenti																			
Terrazze a tasca				Ampliamento aperture a piano terra																			
consentito				non consentito				consentito				non consentito											
CORONAMENTO DI FACCIATA				SISTEMI DI CHIUSURA CONSENTITI																			
Canale di gronda:				Tipo				Materiale															
Consentito				Non consentito				Avvolgibili															
Riproposizione del cornicione esistente						Persiane																	
Falda di tetto aggettante						Portelloni																	
Manto di copertura aggettante con motivo decorativo (part.)						Inferriate																	
						Cancellotti																	
														BALCONI									