


ISOLATO 49						UNITA' n° 4						LARGO DELOGU 7						FOGLIO 37				Mapp.le				FOTO																	
SUPERFICE (mq.): 65,00						VOLUME (mc.): 370,50						H max di progetto																															
ESISTENTE						INCREMENTO						DEMOLIZIONI						TOTALE						m. 5.70						Via Largo Delogu													
Da tabulato		Da progetto		Da rilievo																				Edificio preesistente																			
		-		370,50																				0						370,50						Vedi profilo di progetto							
DESTINAZIONI D'USO												INTERVENTI AMMESSI																															
Residenza				Commercio al minuto				Uffici pubblici e privati				Artigianato non molesto				Esercizi pubblici e attrezzature collettive				a - Manutenzione ordinaria e straordinaria																							
																				b - Restauro conservativo																							
																				c - Ristrutturazione																							
																				d - Sopraelevazione																							
																				e - Ampliamento																							
																				f - Demolizione e ricostruzione																							
																				g - Nuova costruzione																							
																				h - Demolizione																							
																				i - Realizzazione di copertura a tetto																							
RAPPORTO DI COPERTURA:								sul lotto di pertinenza										%		sull'area di sedime assegnata										%		pari all'area di sedime		%									
MODALITA' D'INTERVENTO	
COPERTURE								APERTURE								PARTICOLARI DA CONSERVARE								PARTICOLARI DA ELIMINARE O SOSTITUIRE																			
Copertura a tetto										Conservazione forma e dimensioni aperture esistenti																																	
A una falda										Nuove aperture stesso asse e dimensioni aperture esistenti																																	
A due falde	
A padiglione										Nuove aperture stesso asse aperture esistenti																																	
Copertura prevalentemente a tetto										Nuove aperture stesse dimensioni aperture esistenti																																	
Obbligo di recupero del manto di copertura esistente	
Terrazze a tasca								Ampliamento aperture a piano terra																																			
consentito						non consentito						consentito						non consentito																									
CORONAMENTO DI FACCIATA								SISTEMI DI CHIUSURA CONSENTITI																																			
Canale di gronda:								Tipo						Materiale																													
Consentito						Non consentito						Avvolgibili																															
Riproposizione del cornicione esistente										Persiane																																	
Falda di tetto aggettante										Portelloni																																	
Manto di copertura aggettante con motivo decorativo (part.)										Inferriate																																	
										Cancellotti																																	
												BALCONI																															
												Consentiti																Non consentiti															
												Aggettanti																Non aggettanti															
												N°												Dimensioni:				Caratteristiche:															
												-												m.				Parapetto in															

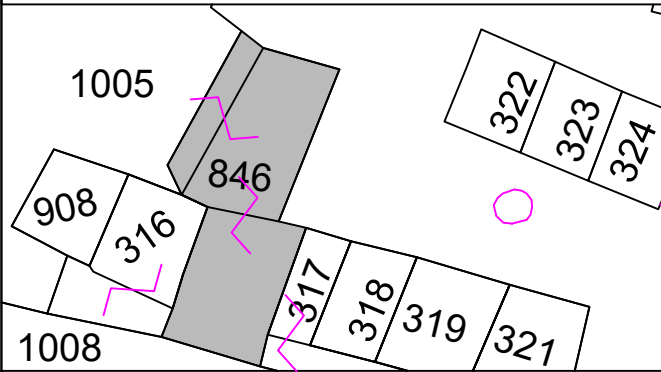

PARTICELLE DI PROPRIETA' Scala 1/5000



PRESCRIZIONI PARTICOLARI

--	--	--	--