
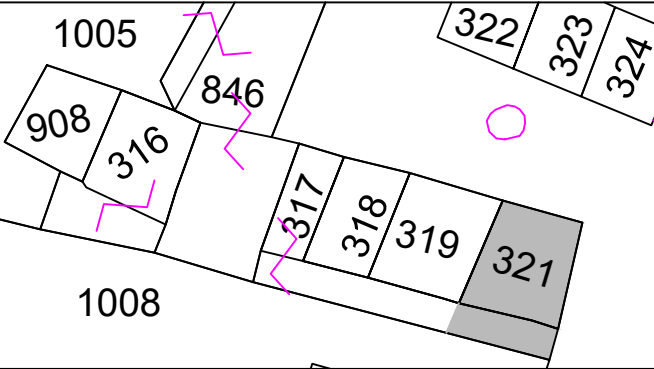


ISOLATO 49						UNITA' n° 1b						LARGO DELOGU						FOGLIO 37				Mapp.le				FOTO									
SUPERFICE (mq.): 36,10						VOLUME (mc.): 214,80						H max di progetto																							
ESISTENTE						INCREMENTO			DEMOLIZIONI			TOTALE			m. 5.30				Su Largo Delogu																
Da tabulato		Da progetto		Da rilievo											Edificio preesistente																				
		-		214,80					0			214,80			Vedi profilo di progetto																				
DESTINAZIONI D'USO												INTERVENTI AMMESSI																							
Residenza			Magazzino Garage			Uffici pubblici e privati			Artigianato non molesto			Esercizi pubblici e attrezzature collettive			a - Manutenzione ordinaria e straordinaria																				
															b - Restauro conservativo																				
															c - Ristrutturazione																				
															d - Sopraelevazione																				
															e - Ampliamento																				
															f - Demolizione e ricostruzione																				
															g - Nuova costruzione																				
															h - Demolizione																				
															i - Realizzazione di copertura a tetto																				
RAPPORTO DI COPERTURA:						sul lotto di pertinenza								%		sull'area di sedime assegnata						%		pari all'area di sedime		%									
MODALITA' D'INTERVENTO																																			
COPERTURE						APERTURE						PARTICOLARI DA CONSERVARE						PARTICOLARI DA ELIMINARE O SOSTITUIRE																	
Copertura a tetto								Conservazione forma e dimensioni aperture esistenti e da riaprire																											
A una falda								Nuove aperture stesso asse e dimensioni aperture esistenti																											
A due falde																																			
A padiglione								Nuove aperture stesso asse aperture esistenti																											
Copertura prevalentemente a tetto								Nuove aperture stesse dimensioni aperture esistenti																											
Obbligo di recupero del manto di copertura esistente																																			
Terrazze a tasca						Ampliamento aperture a piano terra																													
consentito				non consentito				consentito				non consentito																							
CORONAMENTO DI FACCIATA						SISTEMI DI CHIUSURA CONSENTITI																													
Canale di gronda:						Tipo				Materiale																									
Consentito				Non consentito				Avvolgibili																											
Riproposizione del cornicione esistente								Persiane																											
Falda di tetto aggettante								Portelloni																											
Manto di copertura aggettante con motivo decorativo (cimasa)								Inferriate																											
								Cancellotti																											
												BALCONI																							
												Consentiti												Non consentiti											
												Aggettanti												Non aggettanti											
												N°												Caratteristiche:											
												-												m.											
												Parapetto in																							



PARTICELLE DI PROPRIETA' Scala 1/5000



PRESCRIZIONI PARTICOLARI

Stipiti in pietra degli infissi