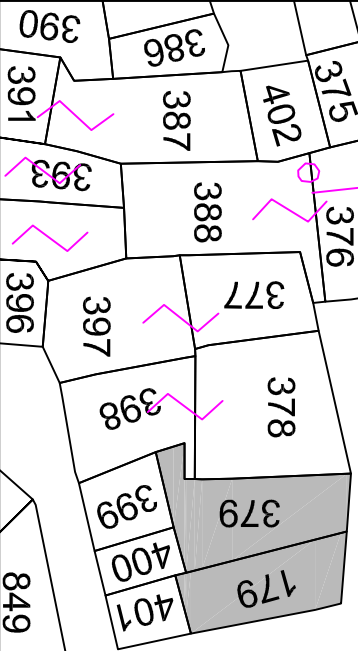


ISOLATO 21				UNITA' n° 17		VIA VINCENZO GIOBERTI 1		FOGLIO 37		Mappa.le		FOTO			
SUPERFICE (mq.): 66,10				VOLUME (mc.): 380,00		H max di progetto									
ESISTENTE		INCREMENTO		DEMOLIZIONI		TOTALE		m. 5,75		Su Via Vincenzo Gioberti					
Da tabulato		Da progetto		Da rilievo				Edificio preesistente							
-		380,00		-		380,00		Vedi profilo di progetto							
DESTINAZIONI D'USO												INTERVENTI AMMESSI			
Residenza		Commercio al minuto		Uffici pubblici e privati		Artigianato non molesto		Esercizi pubblici e attrezzature collettive		a - Manutenzione ordinaria e straordinaria					
										b - Restauro conservativo					
										c - Ristrutturazione					
										d - Sopraelevazione					
										e - Ampliamento					
										f - Demolizione e ricostruzione					
										g - Nuova costruzione					
										h - Demolizione					
										i - Realizzazione di copertura a tetto					
RAPPORTO DI COPERTURA:				sul lotto di pertinenza		%		sull'area di sedime assegnata		%		part all'area di sedime			
MODALITA' D'INTERVENTO												%			
COPERTURE				APERTURE				PARTICOLARI DA CONSERVARE				PARTICOLARI DA ELIMINARE O SOSTITUIRE			
Copertura a tetto								Conservazione forma e dimensioni aperture esistenti							
A una falda								Nuove aperture stesso asse e dimensioni aperture esistenti							
A due falde								Nuove aperture stesso asse aperture esistenti							
A padiglione								Nuove aperture stesse dimensioni aperture esistenti							
Copertura prevalentemente a tetto															
Obbligo di recupero del manto di copertura esistente															
Terrazze a tasca				Ampliamento aperture a piano terra											
consentito		non consentito		consentito		non consentito									
CORONAMENTO DI FACCIAIA												SISTEMI DI CHIUSURA CONSENTITI			
Canale di grondaia:				Tipo		Materiale									
Consentito		Non consentito		Avvolgibili											
Riproposizione del comicione esistente				Persiane											
Falda di tetto aggettante				Portelloni											
Manto di copertura aggettante con motivo decorativo (part.)				Inferriate											
				Cancellati											
BALCONI												Consentiti		Non consentiti	
												Aggettanti		Non aggettanti	
												N°		Caratteristiche:	
												-		m. 0,00x0,00	
												Parapetto in			
PARTICELLE DI PROPRIETA'												Scala 1/5000			
															
PRESCRIZIONI PARTICOLARI															
