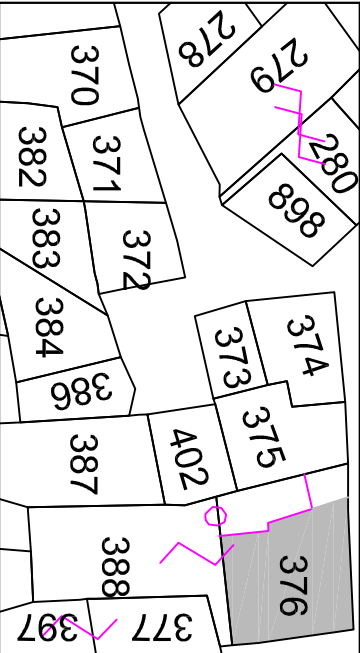


ISOLATO 21				UNITA' n° 22		VIA VINCENZO GIOBERTI 11		FOGLIO 37		Mappa.le		FOTO											
SUPERFICE (mq.): 59,30				VOLUME (mc.): 178,00		H max di progetto																	
ESISTENTE			INCREMENTO		DEMOLIZIONI		TOTALE		m. 3,50														
Da tabulato			Da progetto		Da rilievo				Edificio preesistente														
-			-		-		178,00		Vedi profilo di progetto														
DESTINAZIONI D'USO												INTERVENTI AMMESSI											
Residenza		Commercio al minuto		Uffici pubblici e privati		Artigianato non molesto		Esercizi pubblici e attrezzature collettive		a - Manutenzione ordinaria e straordinaria b - Restauro conservativo c - Ristrutturazione d - Sopraelevazione e - Ampliamento f - Demolizione e ricostruzione g - Nuova costruzione h - Demolizione i - Realizzazione di copertura a tetto													
Seminterrato																							
Piano terra																							
Altri piani																							
Seminterrato																							
Piano terra																							
Altri piani																							
Seminterrato																							
Piano terra																							
Altri piani																							
Seminterrato																							
Piano terra																							
Altri piani																							
RAPPORTO DI COPERTURA:												sul lotto di pertinenza		%		sull'area di sedime assegnata		%		part all'area di sedime		%	
COPERTURE				APERTURE				PARTICOLARI DA CONSERVARE				PARTICOLARI DA ELIMINARE O SOSTITUIRE											
Copertura a tetto								Conservazione forma e dimensioni aperture esistenti															
A una falda								Nuove aperture stesso asse e dimensioni aperture esistenti															
A due falde								Nuove aperture stesso asse aperture esistenti															
A padiglione								Nuove aperture stesse dimensioni aperture esistenti															
Copertura prevalentemente a tetto																							
Obbligo di recupero del manto di copertura esistente																							
Terrazze a tasca				Ampliamento aperture a piano terra																			
consentito		non consentito		consentito		non consentito																	
CORONAMENTO DI FACCIAIA												SISTEMI DI CHIUSURA CONSENTITI											
Canale di grondaia:				Tipo		Materiale																	
Consentito		Non consentito		Avvolgibili																			
Riproposizione del comicione esistente				Persiane																			
Falda di tetto aggettante				Portelloni																			
Manto di copertura aggettante con motivo decorativo (part.)				Inferriate																			
				Cancellati																			
BALCONI																							
Consentiti												Non consentiti											
Aggettanti												Non aggettanti											
N°												Caratteristiche:											
-												m. 0,00x0,00											
Parapetto in																							
PARTICELLE DI PROPRIETA'												Scala 1/5000											
																							
PRESCRIZIONI PARTICOLARI																							
