
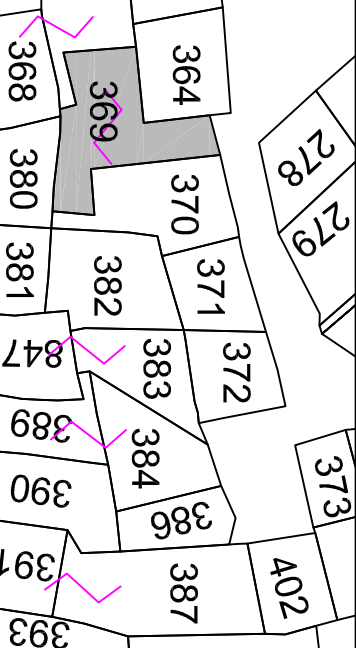


ISOLATO 21				UNITA' n° 34		VIA PELLICO 2		FOGLIO 37		Mappa.le		FOTO			
SUPERFICE (mq.): 31,30				VOLUME (mc.): —		H max di progetto									
ESISTENTE		INCREMENTO		DEMOLIZIONI		TOTALE		m. 2,80							
Da tabulato		Da progetto		Da rilievo				Edificio preesistente							
								Vedi profilo di progetto							
-		-				-									
DESTINAZIONI D'USO												INTERVENTI AMMESSI			
Cortile		Commercio al minuto		Uffici pubblici e privati		Artigianato non molestoso		Esercizi pubblici e attrezzature collettive		a - Manutenzione ordinaria e straordinaria					
										b - Restauro conservativo					
										c - Ristrutturazione					
										d - Sopraelevazione					
										e - Ampliamento					
										f - Demolizione e ricostruzione					
										g - Nuova costruzione					
										h - Demolizione					
										i - Realizzazione di copertura a tetto					
RAPPORTO DI COPERTURA:				sul lotto di pertinenza				%		sull'area di sedime assegnata		%			
DESTINAZIONI D'USO															
COPERTURE				APERTURE				PARTICOLARI DA CONSERVARE				PARTICOLARI DA ELIMINARE O SOSTITUIRE			
Copertura a tetto								Conservazione forma e dimensioni aperture esistenti							
A una falda								Nuove aperture stesso asse e dimensioni aperture esistenti							
A due falde								Nuove aperture stesso asse e dimensioni aperture esistenti							
A padiglione								Nuove aperture stesso asse e dimensioni aperture esistenti							
Copertura prevalentemente a tetto															
Obbligo di recupero del manto di copertura esistente								Nuove aperture stesso asse e dimensioni aperture esistenti							
Terrazze a tasca								Ampliamento aperture a piano terra							
consentito				non consentito		consentito				non consentito					
CORONAMENTO DI FACCIAIA				SISTEMI DI CHIUSURA CONSENTITI											
Canale di grondaia:				Tipo				Materiale							
Consentito		Non consentito		Avvolgibili						BALCONI					
Riproposizione del comicione esistente				Persiane						Consentiti					
Falda di tetto aggettante				Portelloni						Aggettanti					
Manto di copertura aggettante con motivo decorativo (part.)				Inferriate						Non aggettanti					
				Cancellati						Dimensioni:					
										m. 0,00x0,00					
										Parapetto in .....					
												PARTICELLE DI PROPRIETA'		Scala 1/5000	
															
												PRESCRIZIONI PARTICOLARI			